

PROJEKT ZAGOSPODAROWANIA DZ. NR 1677/55

Graficznie przeniesione linie rozgraniczające z miejscowego planu zagospodarowania przestrzennego Gminy Brzeszcze.

- UP tereny usługowo-przemysłowe
- M2 tereny zabudowy mieszkaniowej wielorodzinnej lub jednorodzinnej
- ZU tereny zieleni z dopuszczeniem usług
- L1x2 tereny dróg lokalnych
- D1x2 tereny dróg dojazdowych
- linie rozgraniczające tereny o różnym przeznaczeniu
- nieprzekraczalne linie zabudowy

Przedsiębiorstwo Usługowo-Handlowe **GEOCEN**
 Paweł Formas
 32-620 Brzeszcze, ul. Gwarków 20, tel. 148 604 124 295
 fax: 32 737 45 76; e-mail: geocen@pro.onet.pl
 NIP 652 100 56 87 REGON 272763661

Województwo: małopolskie
 Powiat: oświęcimski
 Jednostka ewidencyjna: 121302_4, Brzeszcze-miasto
 Obręb: 121302_4.0001, Brzeszcze
 Arkusz: 6.123.31.02.2,3,4
 6.123.31.02.4.1,2
 Układ poziomy: 2000/6
 Układ wysokościowy: Kronsztad'86
 ID zgłoszenia pracy: SGG.6640.936.2019

MAPA DO CELÓW PROJEKTOWYCH SKALA 1:500

Aktualizacja mapy w zakresie S,U,W
 w oznaczonym obszarze

Granice nieruchomości gruntowych przedstawione na niniejszej mapie wkreślono na podstawie cyfrowej mapy ewidencji gruntów i pozyskane PZGiK nie stanowią one podstawy do wyniesienia w terenie.

Mapa została wykonana bez ustalenia obciążen, o których mowa w par. 80 ust.4 rozp. w sprawie standardów technicznych (...) z dnia 9.11.2011r.

GEODETA UPRAWNIONY
 mgr inż. Paweł Formas
 Świadcstwo GGK 18519
 32-620 Brzeszcze, ul. Gwarków 20
 tel. 0604 124 295

Opracował:
 Data opracowania: 29.04.2019


Poświadczam, że niniejszy dokument został opracowany w wyniku prac geodezyjnych i kartograficznych, których rezultaty zawiera operat techniczny wpisany do ewidencji materiałów państwowego zasobu geodezyjnego i kartograficznego	
Organ prowadzący państwowy zasób geodezyjny i kartograficzny	STAROSTA OŚWIECIMSKI
Identyfikator ewidencyjny materiału zasobu - operatu technicznego	P.1213.2019
Data wpisania operatu technicznego do ewidencji materiałów zasobu	06 05 2019
Imię, nazwisko i podpis osoby reprezentującej organ	z up. Starosty

Zbigniew Wysocki
 Inspektor kontroli dokumentacji geodezyjnej i kartograficznej w Wydziale Geodezji, Kartografii i Gospodarki Nieruchomościami

SGG.6642.2019

Za zgodności z oryginałem:

Damián Węski
 PROJEKTANT
 mgr inż. Władysław Węski
 upr. proj. AUB-KZ-7210/2009/0
 upr. bud. GP-KZ-7342/167/94
 upr. bud. nr GP-KZ-7342/167/94
 specjalność: konstrukcyjno-budowlana
 zakres: ogólnobudowlany

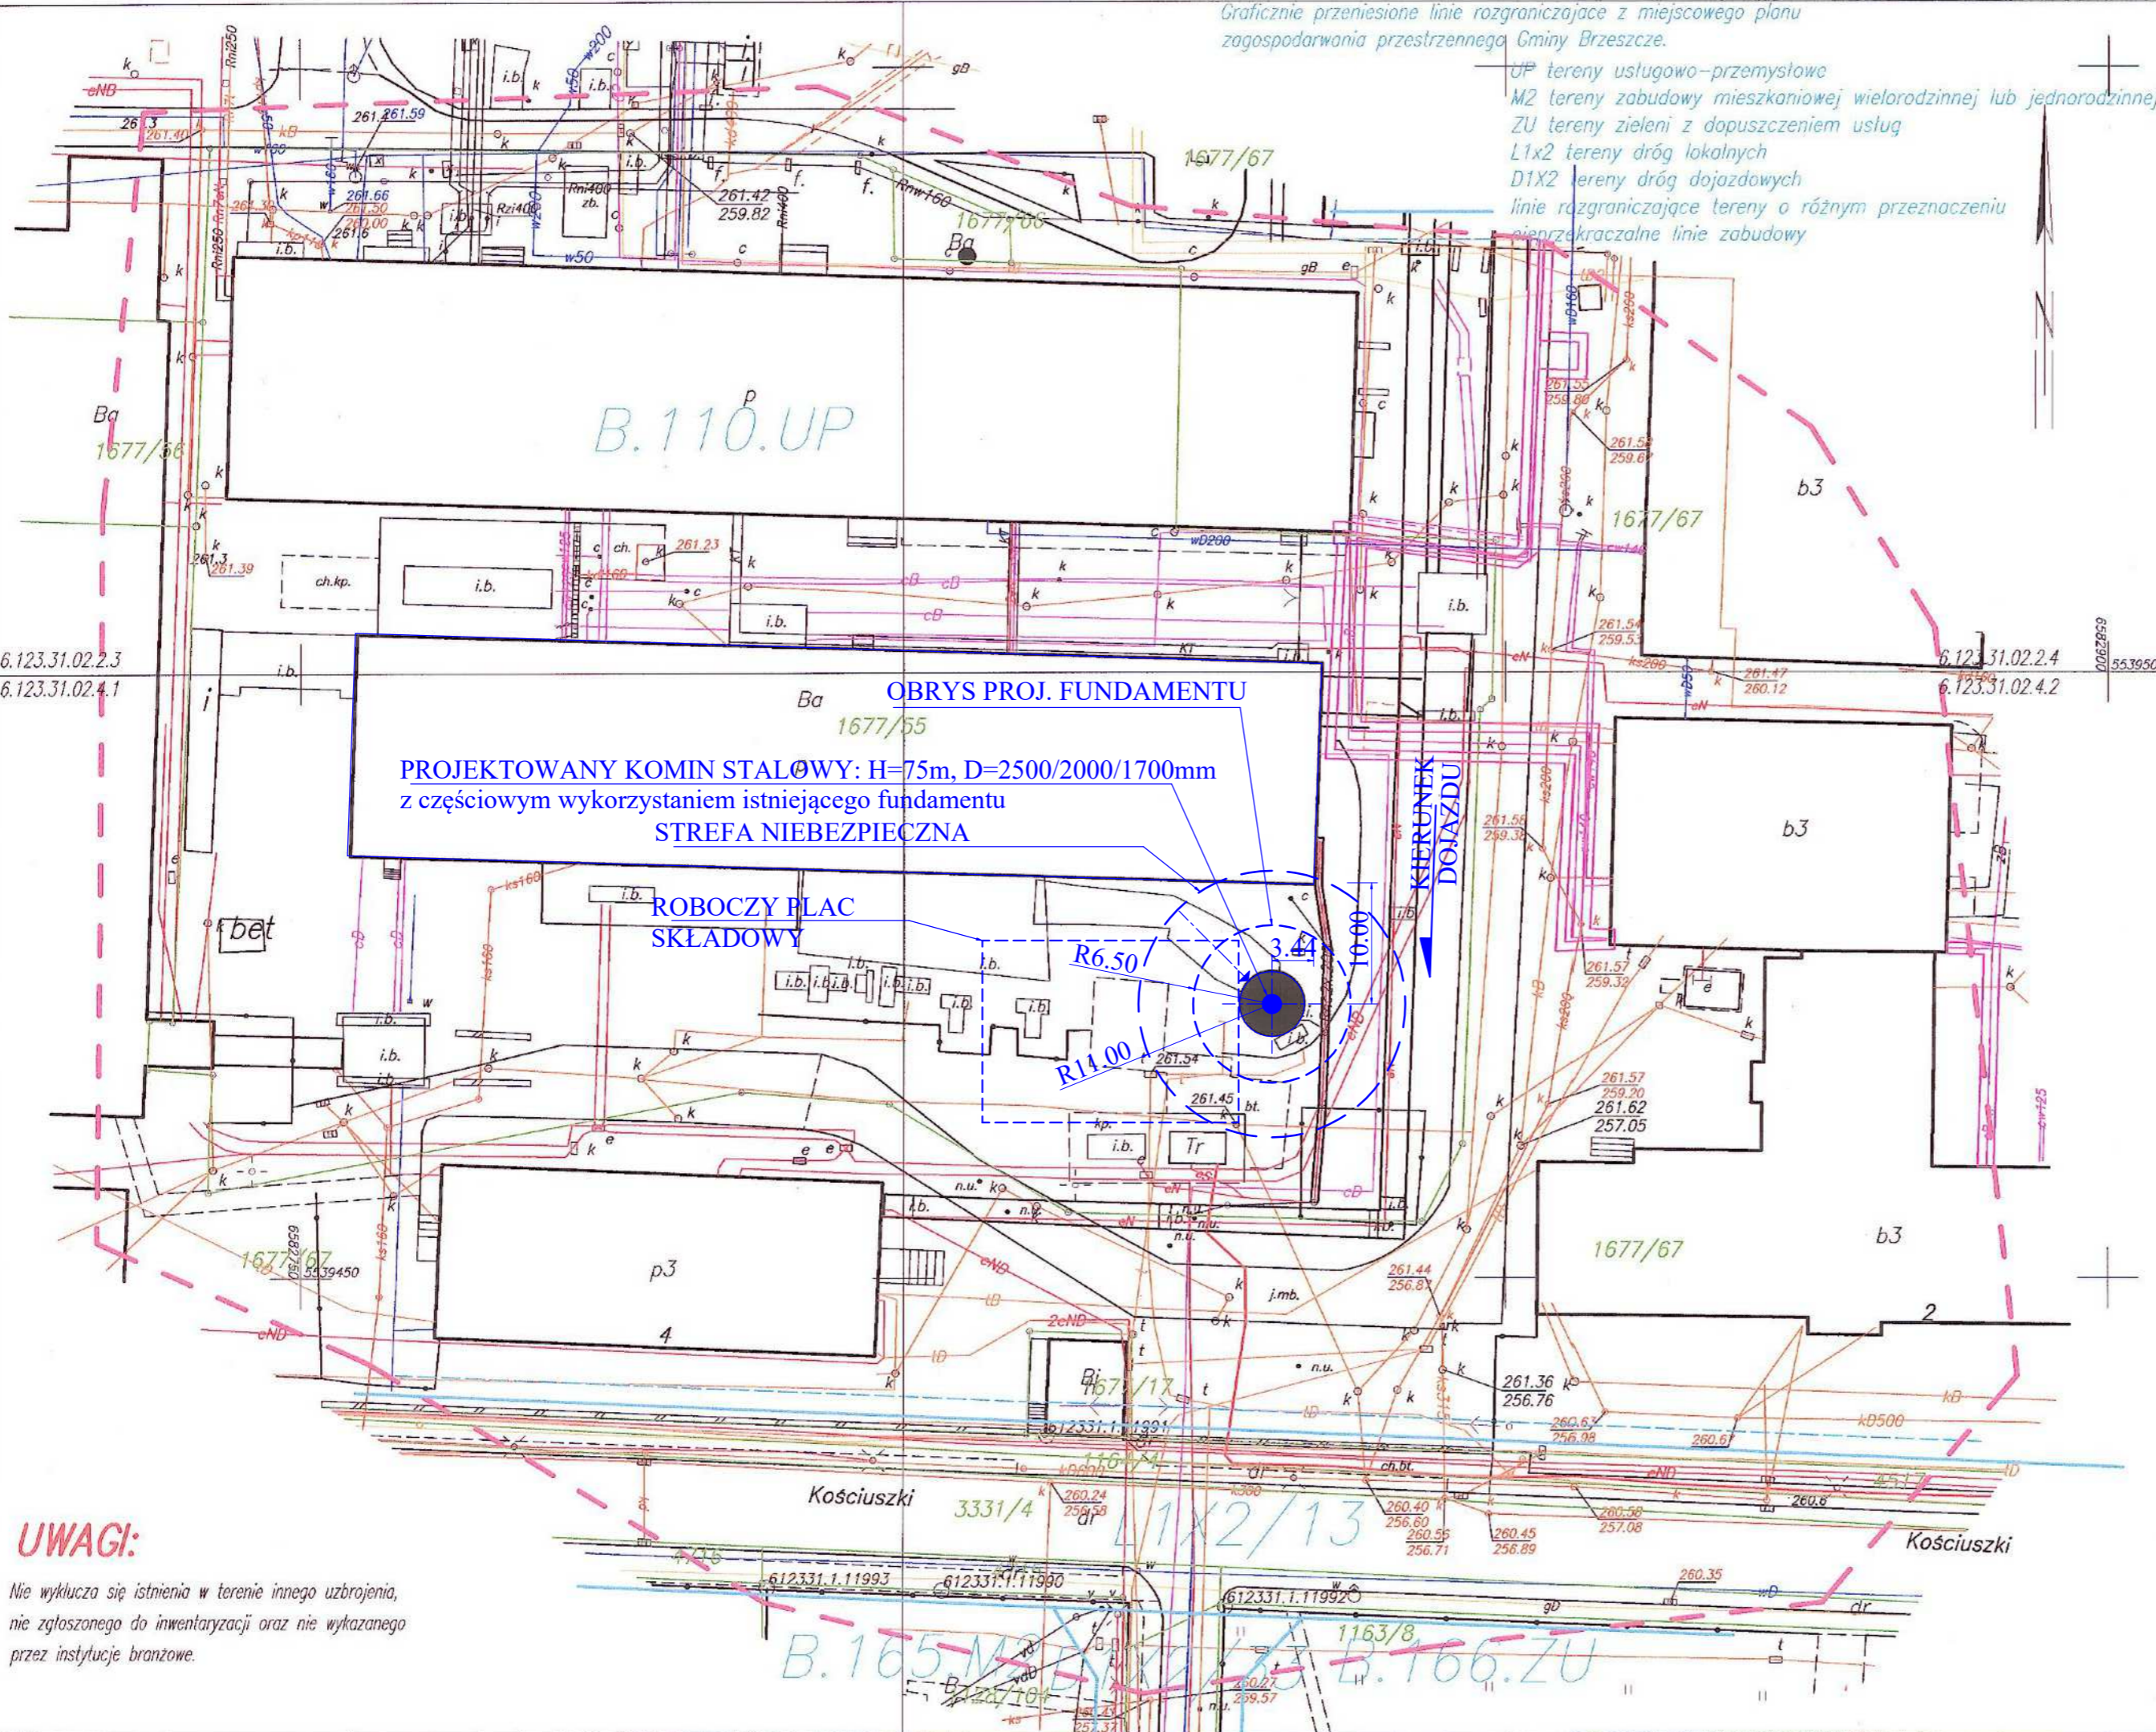

UWAGI:

Nie wyklucza się istnienia w terenie innego uzbrojenia, nie zgłoszonego do inwentaryzacji oraz nie wykazanego przez instytucje branżowe.

 USŁUGI PROJEKTOWO-BUDOWLANE WŁADYSŁAW WĘSKI 85-440 Bydgoszcz, ul. Dzieciolowa 15 kom. 448 888 777 250 email: biuro@kominstalowe.com		
Projektował: mgr inż. Władysław Węski upr. proj. AUB-KZ-7210/2009/0 upr. bud. GP-KZ-7342/167/94 specj. konstrukcyjno-budowlana	Podpis: Damián Węski	Adres inwestycji: Zakład Ciepłowniczy BRZESZCZE 32-620 BRZESZCZE, ul. Kościuski 1
Sprawdził: mgr inż. Damian Węski upr. POM/0309/PWOK/13 specj. konstrukcyjno-budowlana	Podpis: [Signature]	Obiekt: Komin stalowy dwupłaszczowy: H=75m, D=2500/2000/1700mm dz. nr 1677/55, obr. BRZESZCZE
Nr proj.: 2019-P-02/02	Data: 05.2019.	Tytuł rys.: PROJEKT ZAGOSPODAROWANIA dz. nr 1677/55, obr. BRZESZCZE
Branża: Konstrukcja	Skala: 1 : 500	Zmiana: 01
Wymiar rys.: 297 x 420	Nr rys.: 01	Nr rys.: 01