


"Geo-Kart"  
Usługi geodezyjno – kartograficzne  
mgr inż. Magdalena Gryszka  
41-703 Ruda Śląska, ul. Fabryczna 3/8

MAPA DO CELÓW PROJEKTOWYCH  
SKALA 1:500

Jednostka ewidencyjna: 247201\_1 Ruda Śląska  
Obręb: 0007 Bykowina k.m. 1  
Obiekt: ul. Wojciecha Korfańskiego  
Id zgłoszenia: AM.6640.1.1247.2017  
układ współrzędnych: PUMP 2000 strefa 6  
układ wysokości: Kronsztadt 86  
sekcja m.z.: 6.130.28.21.1.3; 6.130.28.25.2.4  
6.130.28.25.4.2  
Sporządziła: mgr inż. Magdalena Gryszka upr. zawod. 17729  
Data opracowania: 03.12.2017r.

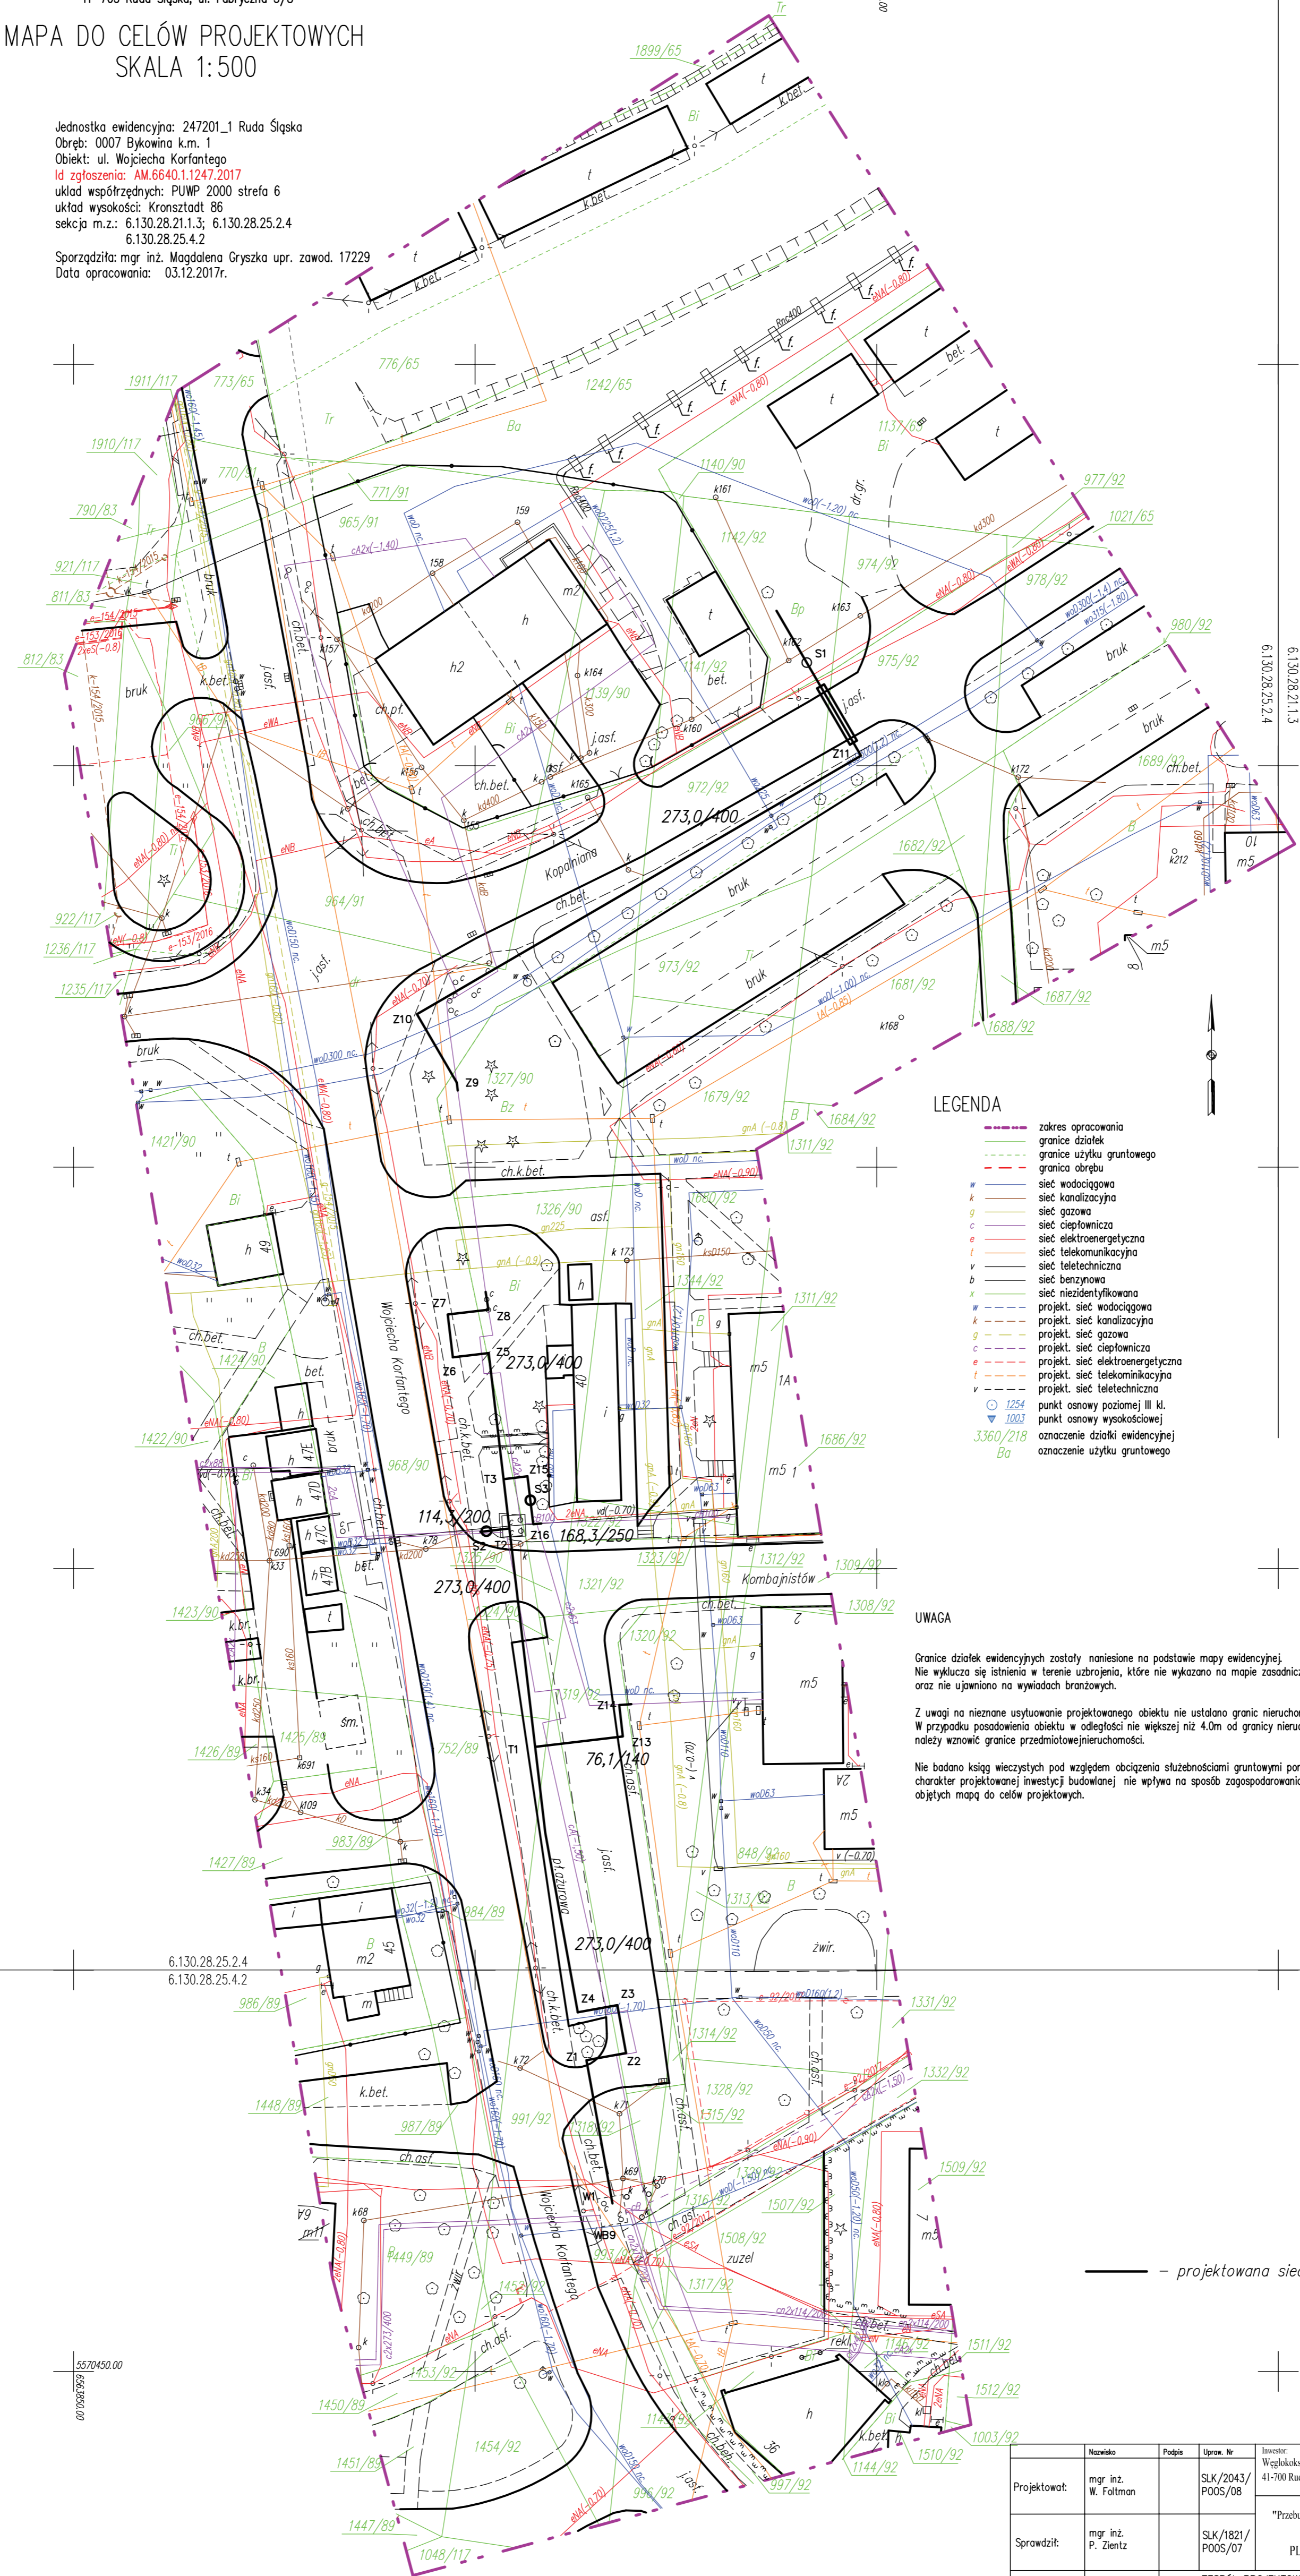

LEGENDA

- zakres opracowania
- granice działek
- granice użytku gruntowego
- granice obrębu
- siatka wodociągowa
- siatka kanalizacyjna
- siatka gazowa
- siatka ciepłownicza
- siatka elektroenergetyczna
- siatka telekomunikacyjna
- siatka teletechniczna
- siatka benzynowa
- siatka niezidentyfikowana
- projekt siatki wodociągowej
- projekt siatki kanalizacyjnej
- projekt siatki gazowej
- projekt siatki ciepłowniczej
- projekt siatki elektroenergetycznej
- projekt siatki telekomunikacyjnej
- projekt siatki teletechnicznej
- punkt osnowy poziomej III kl.
- punkt osnowy wysokościowej
- oznaczenie działki ewidencyjnej
- oznaczenie użytku gruntowego

UWAGA

Granice działek ewidencyjnych zostały nanesione na podstawie mapy ewidencyjnej.  
Nie wyklucza się istnienia w terenie urządzeń, które nie wykazano na mapie zasadniczej  
oraz nie ujawniono na wydłogach brzoźowych.

Z uwagi na nieznaną usytuowanie projektowanego obiektu nie ustalano granic nieruchomości.  
W przypadku posiadania obiektu w odległości nie większej niż 4,0m od granicy nieruchomości  
należy wówczas granice przedmiotowej nieruchomości.

Nie badano ksiąg wieczystych pod względem obciążenia służebnościami gruntowymi ponieważ  
charakter projektowanej inwestycji budowlanej nie wpływa na sposób zagospodarowania gruntów  
objętych mapą do celów projektowych.

— — projektowana sieć preizolowana w.p.

Projektował:	Nazwisko	Podpis	Oprac. Nr	Inwestor:	Projekt nr:	Data:
	mgr inż. W. Fatman		SLK/2043/ POOS/08	Węglisko Energinia ZCP sp. z o.o. 41-700 Ruda Śląska, ul. Szyb Walenty 32	44/2017	11.2017
Sprawił:	mgr inż. P. Zientz		SLK/1821/ POOS/07	"Przebudowa osiedlowej sieci ciepłowniczej przy ul. Korfańskiego w Rudzie Śląskiej" PLAN ZAGOSPODAROWANIA TERENU		
Skala:	Stadium:	ZESPÓŁ PROJEKTOWO – REALIZACYJNY * PRO – SAN * S.C. ul. Główna 20 41 – 902 Bytom tel/fax : 32 282 – 27 – 85, 282 – 29 – 52				Rysunek nr:
1 : 500	PBW					1