


MAPA DO CELÓW PROJEKTOWYCH  
SKALA 1:500

Jednostka ewidencyjna: 247201\_1 Ruda Śląska  
Obręb: 0007 Bykowina k.m. 1  
Obiekt: ul. Wojciecha Korfańtego  
Id zgłoszenia: AM.6640.1.1247.2017  
układ współrzędnych: PUWP 2000 strefa 6  
układ wysokości: Kronsztadt 86  
sekcja m.z.: 6.130.28.21.1.3; 6.130.28.25.2.4  
6.130.28.25.4.2  
Sporządziła: mgr inż. Magdalena Gryszka upr. zawod. 17229  
Data opracowania: 03.12.2017r.

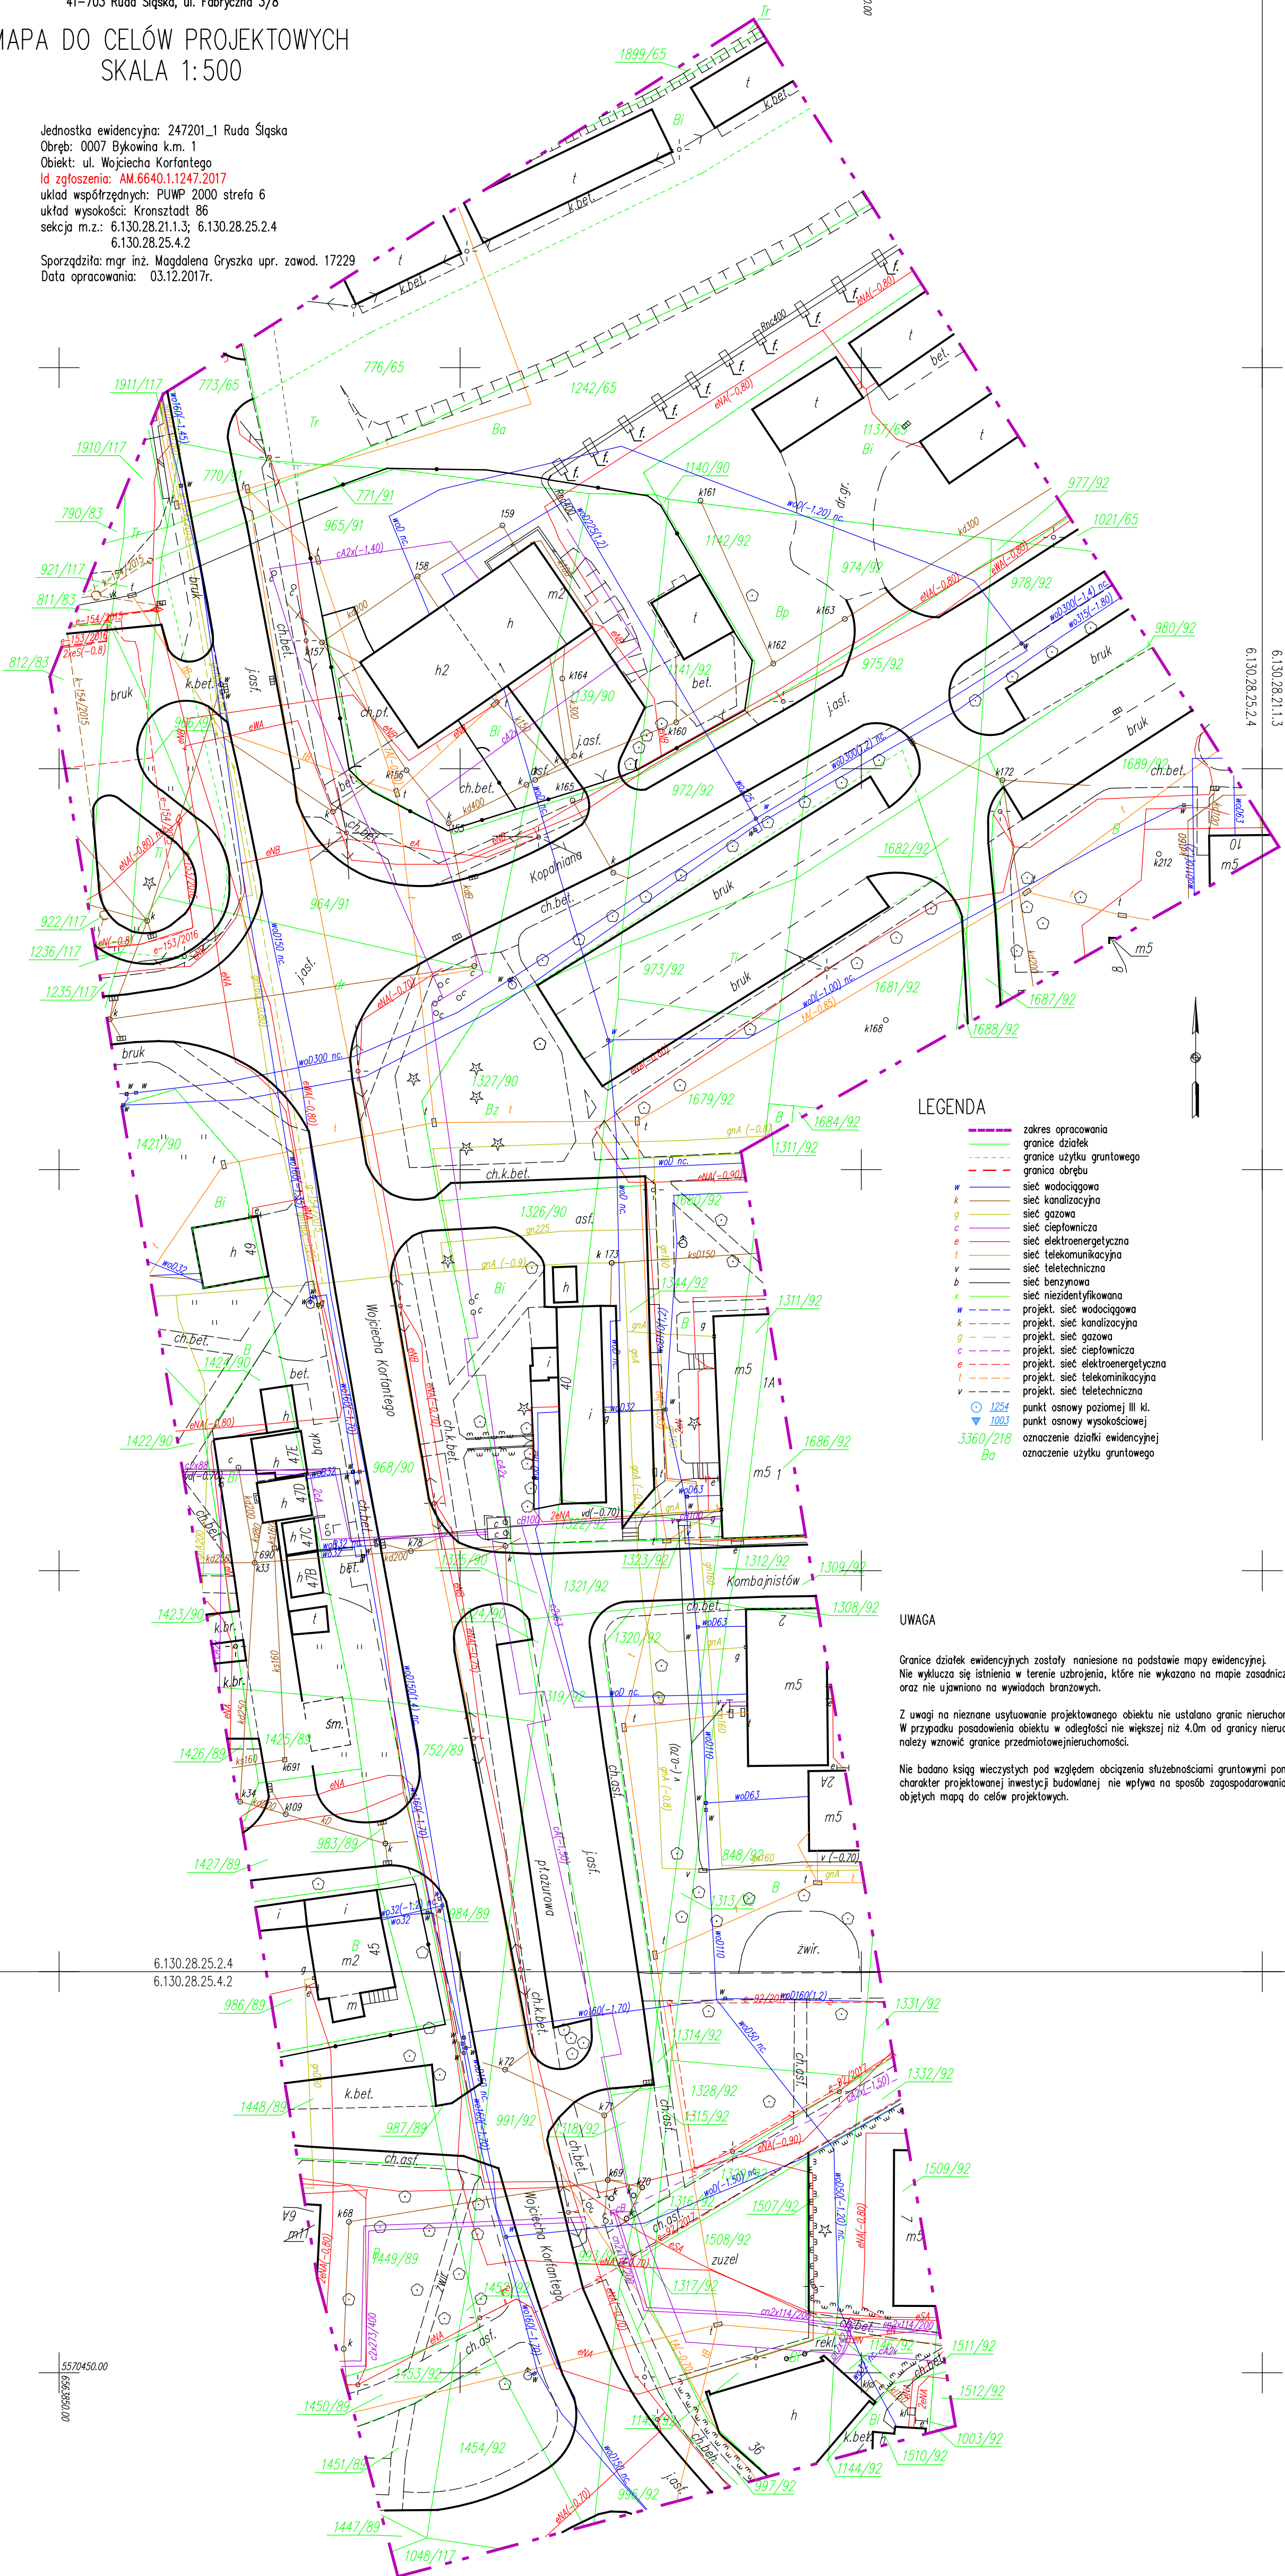

LEGENDA

- zakres opracowania
- granice działek
- granice użytku gruntowego
- granica obrębu
- sieć wodociągowa
- sieć kanalizacyjna
- sieć gazowa
- sieć ciepłownicza
- sieć elektroenergetyczna
- sieć telekomunikacyjna
- sieć teletechniczna
- sieć benzynowa
- sieć niezidentyfikowana
- projekt. sieć wodociągowa
- projekt. sieć kanalizacyjna
- projekt. sieć gazowa
- projekt. sieć ciepłownicza
- projekt. sieć elektroenergetyczna
- projekt. sieć telekomunikacyjna
- projekt. sieć teletechniczna
- punkt osnowy poziomej III kl.
- punkt osnowy wysokościowej
- oznaczenie działki ewidencyjnej
- oznaczenie użytku gruntowego

UWAGA

Granice działek ewidencyjnych zostały naniesione na podstawie mapy ewidencyjnej.  
Nie wyklucza się istnienia w terenie uzbrojenia, które nie wykazano na mapie zasadniczej  
oraz nie ujawniono na wywiadach branżowych.  
Z uwagi na nieznanie usytuowanie projektowanego obiektu nie ustalono granic nieruchomości.  
W przypadku posadowienia obiektu w odległości nie większej niż 4.0m od granicy nieruchomości  
należy wznowić granice przedmiotowej nieruchomości.  
Nie badano ksiąg wieczystych pod względem obciążenia służebnościami gruntowymi ponieważ  
charakter projektowanej inwestycji budowlanej nie wpływa na sposób zagospodarowania gruntów  
objętych mapą do celów projektowych.