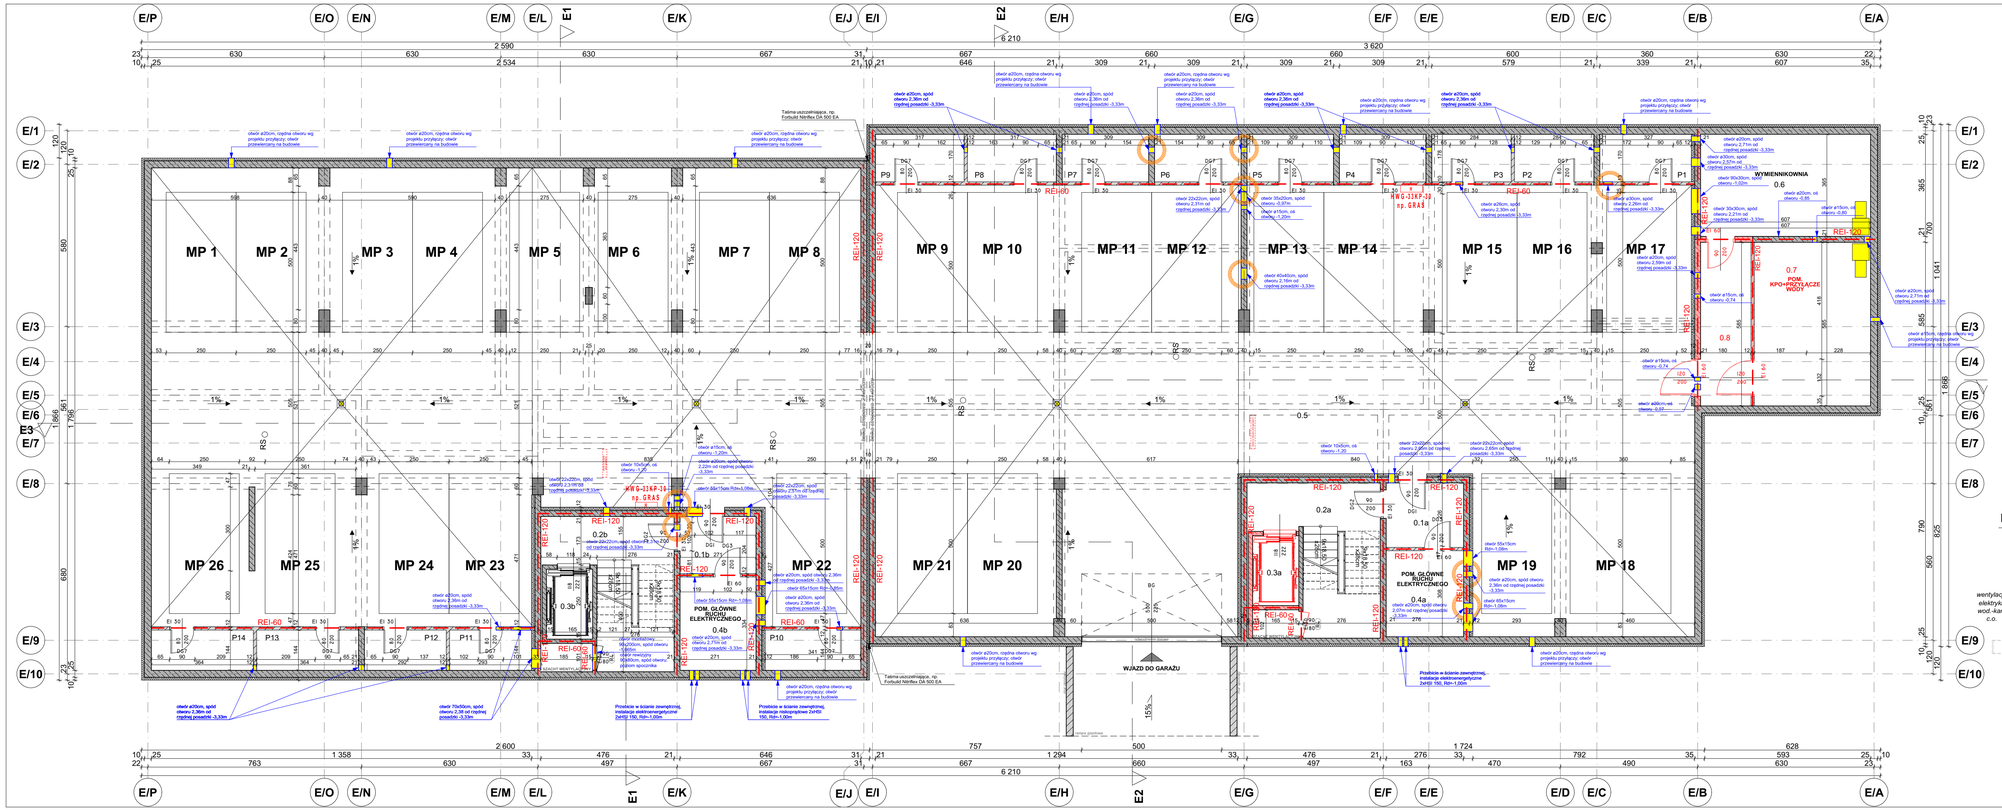

UWAGI

1. RYSUNEK ROZPATRYWAĆ RAZEM Z INNYMI PROJEKTAMI BRANŻOWYMI.

2. WSZYSTKIE WYMIARY I RZĘDNE NALEŻY SPRAWDZIĆ NA BUDOWIE. EWENTUALNE RÓŻNICE POMIĘDZY PROJEKTEM ARCHITEKTONICZNYM A PROJEKTAMI BRANŻOWYMI NALEŻY UZGODNIĆ Z PROJEKTANTEM.

3. WYMIARY OTWORU I DRZWI DO WINDY DOSTOSOWAĆ DO WYTYCZNYCH PRODUCENTA WINDY PO WYBORZE DOSTAWCY WINDY.

4. MUROWANIE ŚCIAN SZACHTÓW ORAZ MONTAŻ DRZWICZEK REWIZYJNYCH PO ZABUDOWIE INSTALACJI WEWNĄTRZ SZACHTÓW.

5. DYLATACJE I PRZEPUSTY INSTALACYJNE - USZCZELNIĆ DO WYMAGANEJ ODPORNOŚCI OGNIOWEJ.

6. INSTALACJE PROWADZONE PRZEZ PRZEDSIONEK PPOŻ OBUDOWAĆ DO WYMAGANEJ ODPORNOŚCI OGNIOWEJ.

7. WENTYLACJA PRZEDSIONKA PPOŻ

OZNACZENIA

ŚCIANY ZEWNĘTRZNE

- SZ1 — ŚCIANA OSŁONOWA TYNK ZEWN. STYROPIAN 10CM ŚCIANA ŻELBETOWA 25CM
- SZ2 — ŚCIANA OSŁONOWA-KL.SCH. TYNK ZEWN. STYROPIAN 10CM ŚCIANA ŻELBETOWA 20CM

ŚCIANY WEWNĘTRZNE

- SW1 — ŚCIANA GARAŻ-KLATKA SCH. WEŁNA MIN. TWARDA 12CM ŚCIANA ŻELBETOWA 21CM
- SW2 — ŚCIANA ŻELBETOWA
- SW3 — ŚCIANA MUROWANA

LEGENDA

- PROJEKTOWANE SZAFKI HYDRANTOWE Z GAŚNICĄ HWG-33KP-20/30
- OTWORY W POSADZCE /PŁYCIE FUNDAMENTOWEJ
- wentylacja elektryka wod.-kan. c.o. — OTWORY W ŚCIANACH ŻELBETOWYCH
- PROJEKTOWANA WENTYLACJA GARAŻU WG PROJEKTU WENTYLACJI

__E _-1 garaż

NR POM.	NR STREFY	NAZWA POMIESZCZENIA	POWIERZCHNIA [m2]
Komórki lokatorskie			
	P1	Komórka lokatorska	5,5
	P2	Komórka lokatorska	4,8
	P3	Komórka lokatorska	4,8
	P4	Komórka lokatorska	5,2
	P5	Komórka lokatorska	5,2
	P6	Komórka lokatorska	5,2
	P7	Komórka lokatorska	5,2
	P8	Komórka lokatorska	5,4
	P9	Komórka lokatorska	5,4
	P10	Komórka lokatorska	4,9
	P11	Komórka lokatorska	4,2
	P12	Komórka lokatorska	4,2
	P13	Komórka lokatorska	5,2
	P14	Komórka lokatorska	5,2
			70,4 m²
Powierzchnie wspólne			
	0.1a	Wiatrołap	6,3
	0.1b	Wiatrołap	5,5
	0.2a	Klatka schodowa	18,6
	0.2b	Klatka schodowa	18,6
	0.3a	Winda	4,1
	0.3b	Winda	4,1
	0.4a	Pom. główne ruchu elektr.	8,4
	0.4b	Pom. główne ruchu elektr.	9,0
	0.5	Garaż	797,8
	0.6	Wymiennikownia	22,1
	0.7	Pomieszczenie KPO+przyłąc...	24,2
	0.8	Korytarz	10,5
			929,2 m²
			999,6 m²

ARCHITEKCI MR

PROJEKT ZAMIENNY

NAZWA OBIEKTU BUDOWLANEGO	PROJEKT ZESPOŁU BUDYNKÓW WIELORODZINNYCH Z GARAŻAMI PODZIEMNYMI WRAZ Z ZAGOSPODAROWANIEM TERENU, INSTALACJAMI WEWNĘTRZNYMI I ZEWNĘTRZNYMI	NR RYS. **E_05**
TYTUŁ RYSUNKU	**Rzut garażu**	SKALA 1:100 / DATA 01.2025
PROJEKTANT	ARCH. M.RACHUBA	PODPIS
NR UPR.BUD.	NR UPR.BUD.1291/94	
SPRAWDZAJĄCY	ARCH. L.MODSKA	PODPIS
NR UPR.BUD.	NR UPR.BUD.6/99	
OPRACOWAŁA	ARCH. L.PAWELEC	PODPIS