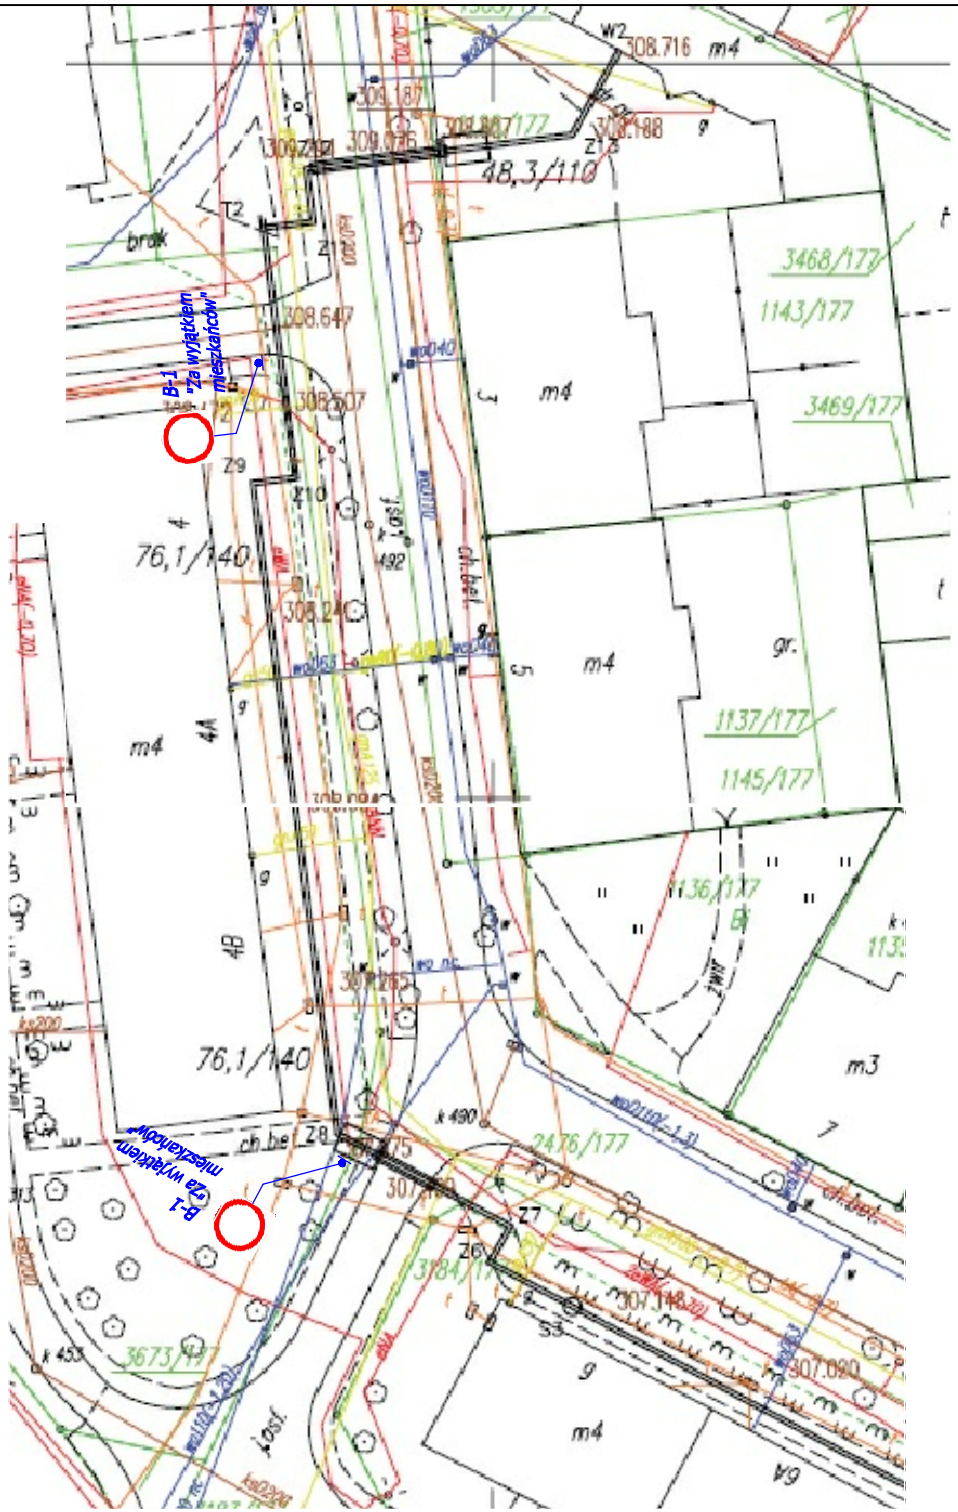

ul. Ignacego Krasickiego i Jana Furgoła znajdują się w strefie ograniczonej prędkości do 30 [km/h].

	Nazwisko	Podpis	Uprawn. Nr	Inwestor:	Projekt nr:	Data:
Projektował:	mgr inż. W. Foltman		SLK/2043/ POOS/08	Węglokoks Energia ZCP Sp. z o.o. ul. Szyb Walenty 32 41 - 700 Ruda Śląska	23 / 2019	12.2019
Sprawdził:	mgr inż. P. Zientz		SLK/1821/ POOS/07	"Budowa osiedlowej sieci ciepłowniczej w ramach zadania: ZCP19/01/020 - budowa sieci ciepłowniczej wraz z węzłami cieplnymi do budynków przy ul. Furgoła 1 i 13 i ul. Krasickiego 1 i 2 w Rudzie Śląskiej **OZNAKOWANIE ISTNIEJĄCE**		
Skala: 1 : 500	Stadium: POR	ZESPÓŁ PROJEKTOWO - REALIZACYJNY " PRO - SAN " S.C. ul. Gliwicka 20 41 - 902 Bytom tel/fax: 32 282 - 27 - 95, 282 - 29 - 52			Rysunek nr: 3	