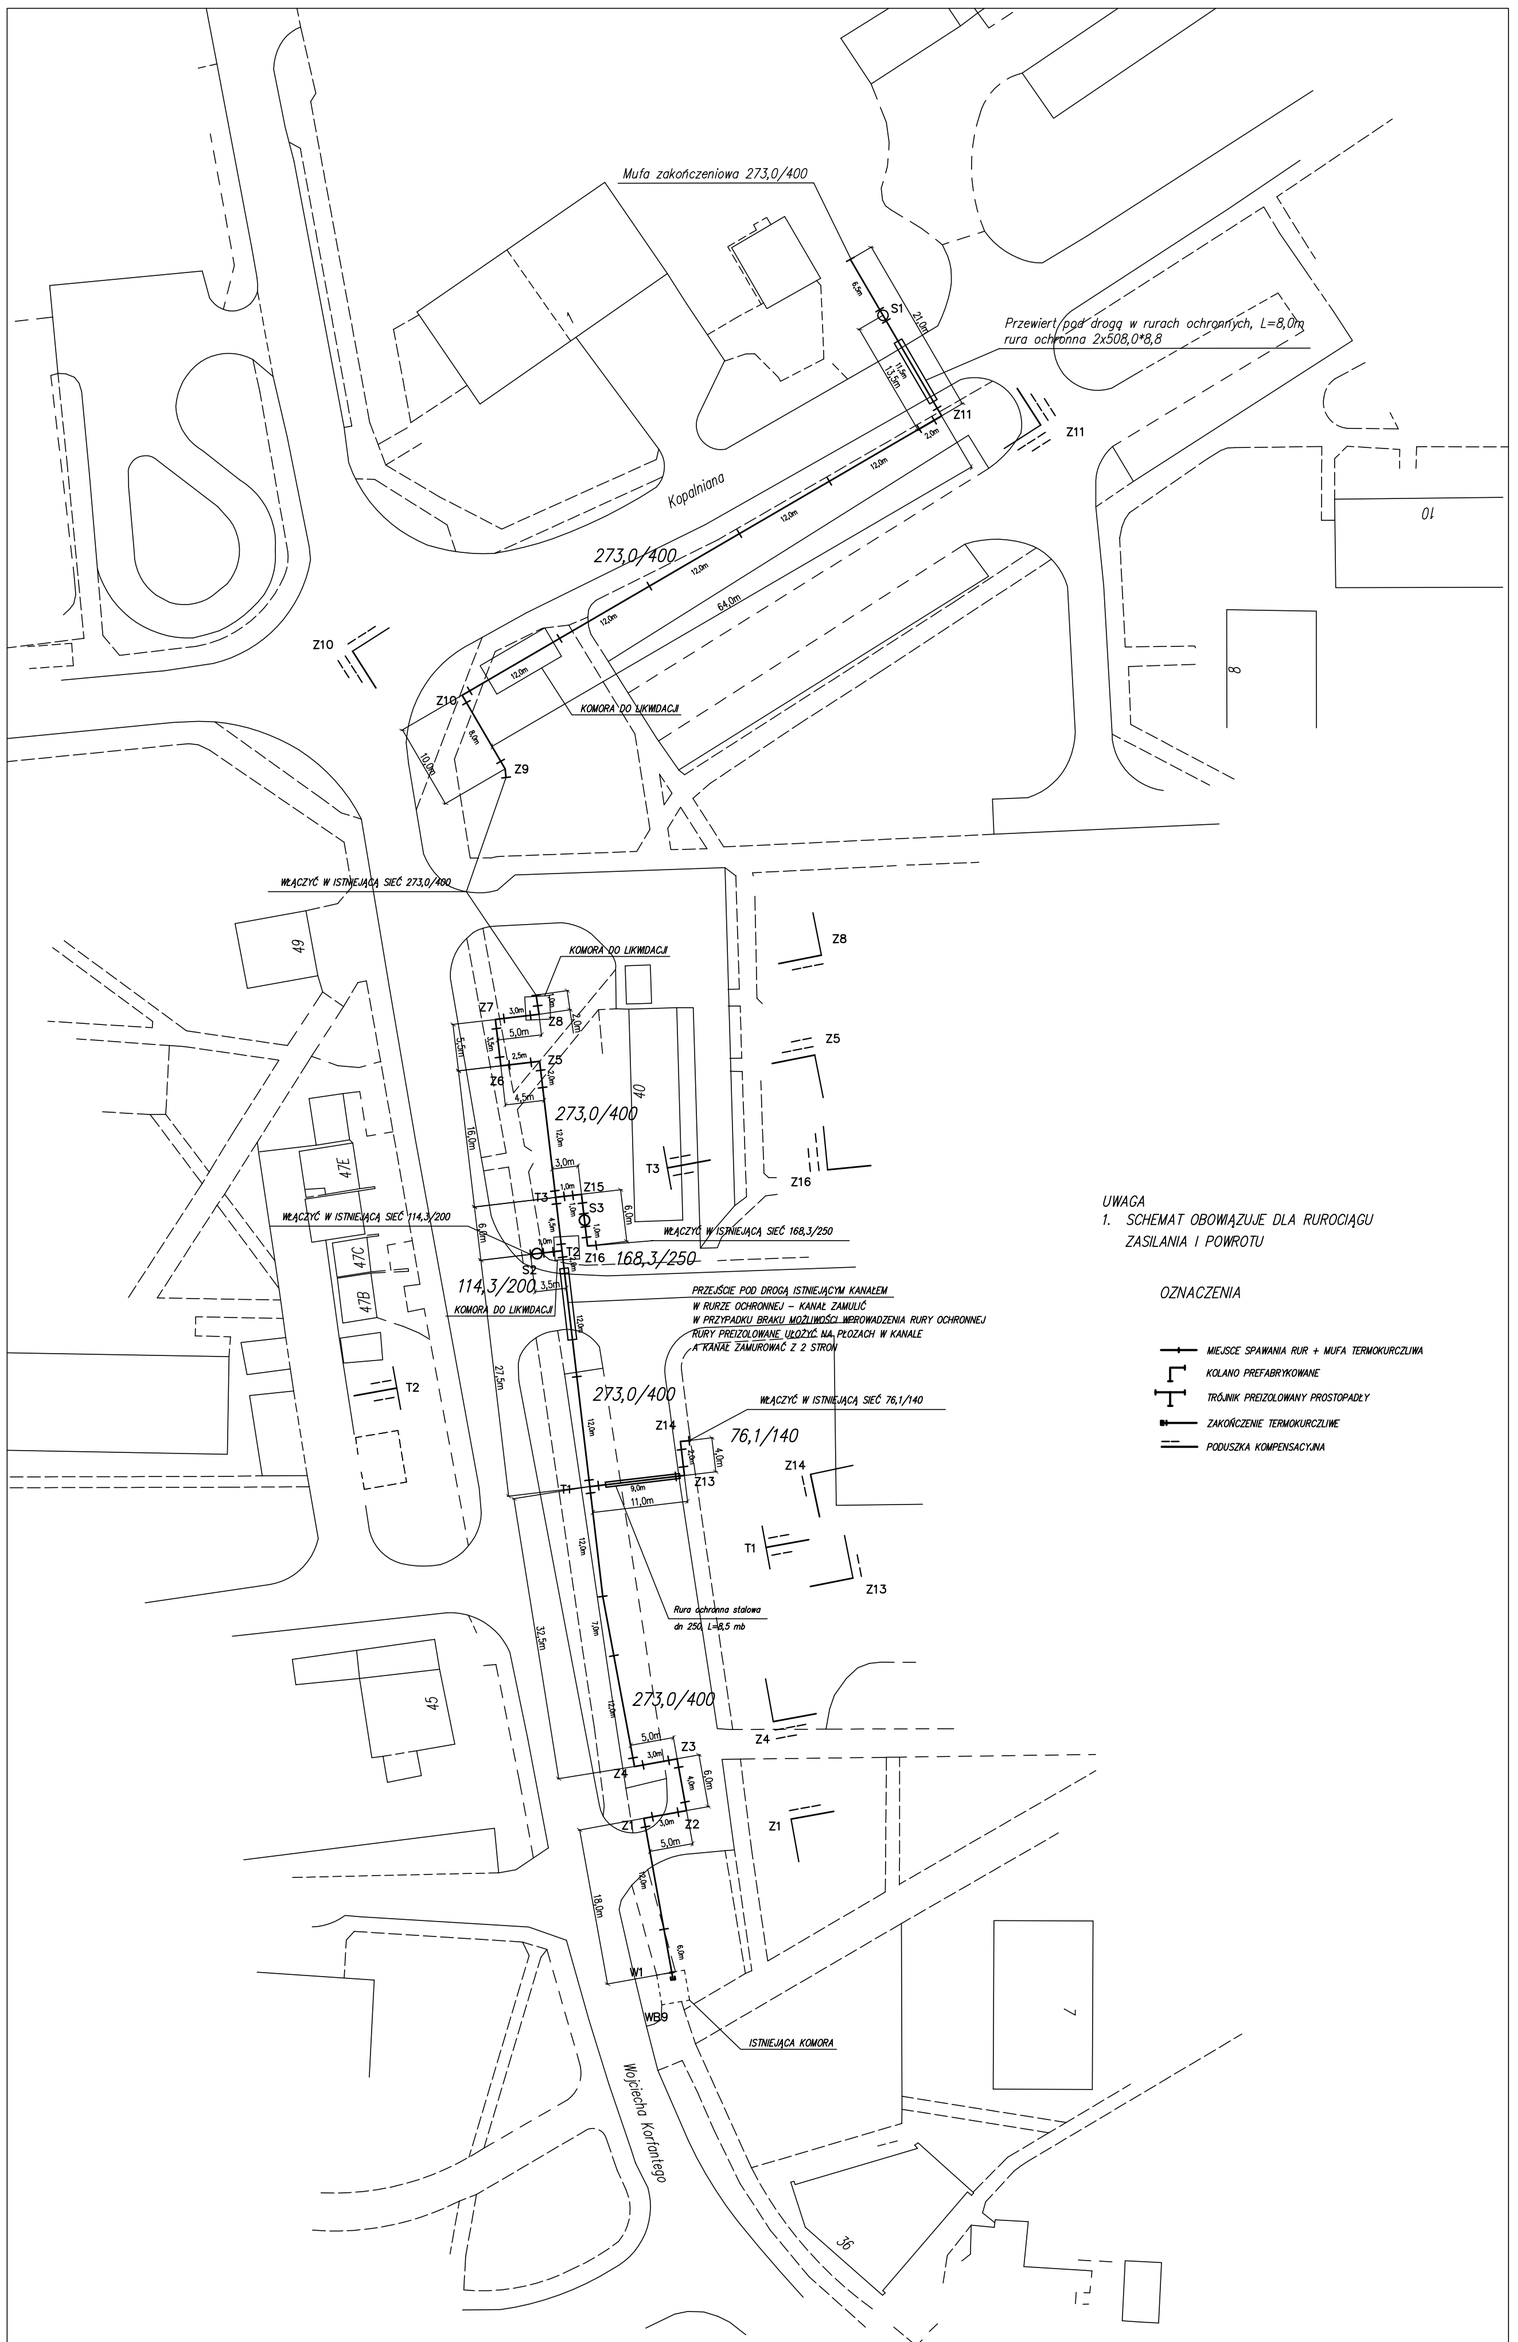

UWAGA
1. SCHEMAT OBOWIĄZUJE DLA RUROCIĄGU ZASILANIA I POWROTU

OZNACZENIA

- MIEJSCE SPAWANIA RUR + MUFA TERMOKURCZLIWA
- KOLANO PREFABRYKOWANE
- TRÓJNIK PREIZOLOWANY PROSTOPADŁY
- ZAKOŃCZENIE TERMOKURCZLIWE
- PODUSZKA KOMPENSACYJNA

	Nazwisko	Podpis	Uprow. Nr	Inwestor: Węglokoks Energia ZCP sp. z o.o. 41-700 Ruda Śląska, ul. Szyb Walenty 32	Projekt nr:	Data:
Projektował:	mgr inż. W. Foltman		SLK/2043/ P00S/08		44/2017	11.2017
Sprawdził:	mgr inż. P. Zientz		SLK/1821/ P00S/07	"Przebudowa osiedlowej sieci ciepłowniczej przy ul. Korfantego w Rudzie Śląskiej" SCHEMAT MONTAŻOWY		
Skala: 1 : 500	Stadium: PBW			ZESPÓŁ PROJEKTOWO – REALIZACYJNY " PRO – SAN " S.C. ul. Gliwicka 20 41 – 902 Bytom tel/fax : 32 282 – 27 – 95, 282 – 29 – 52	Rysunek nr: 2	