


SKALA 1:1000
RUDA ŚLĄSKA
UL. W. KORFANTEGO

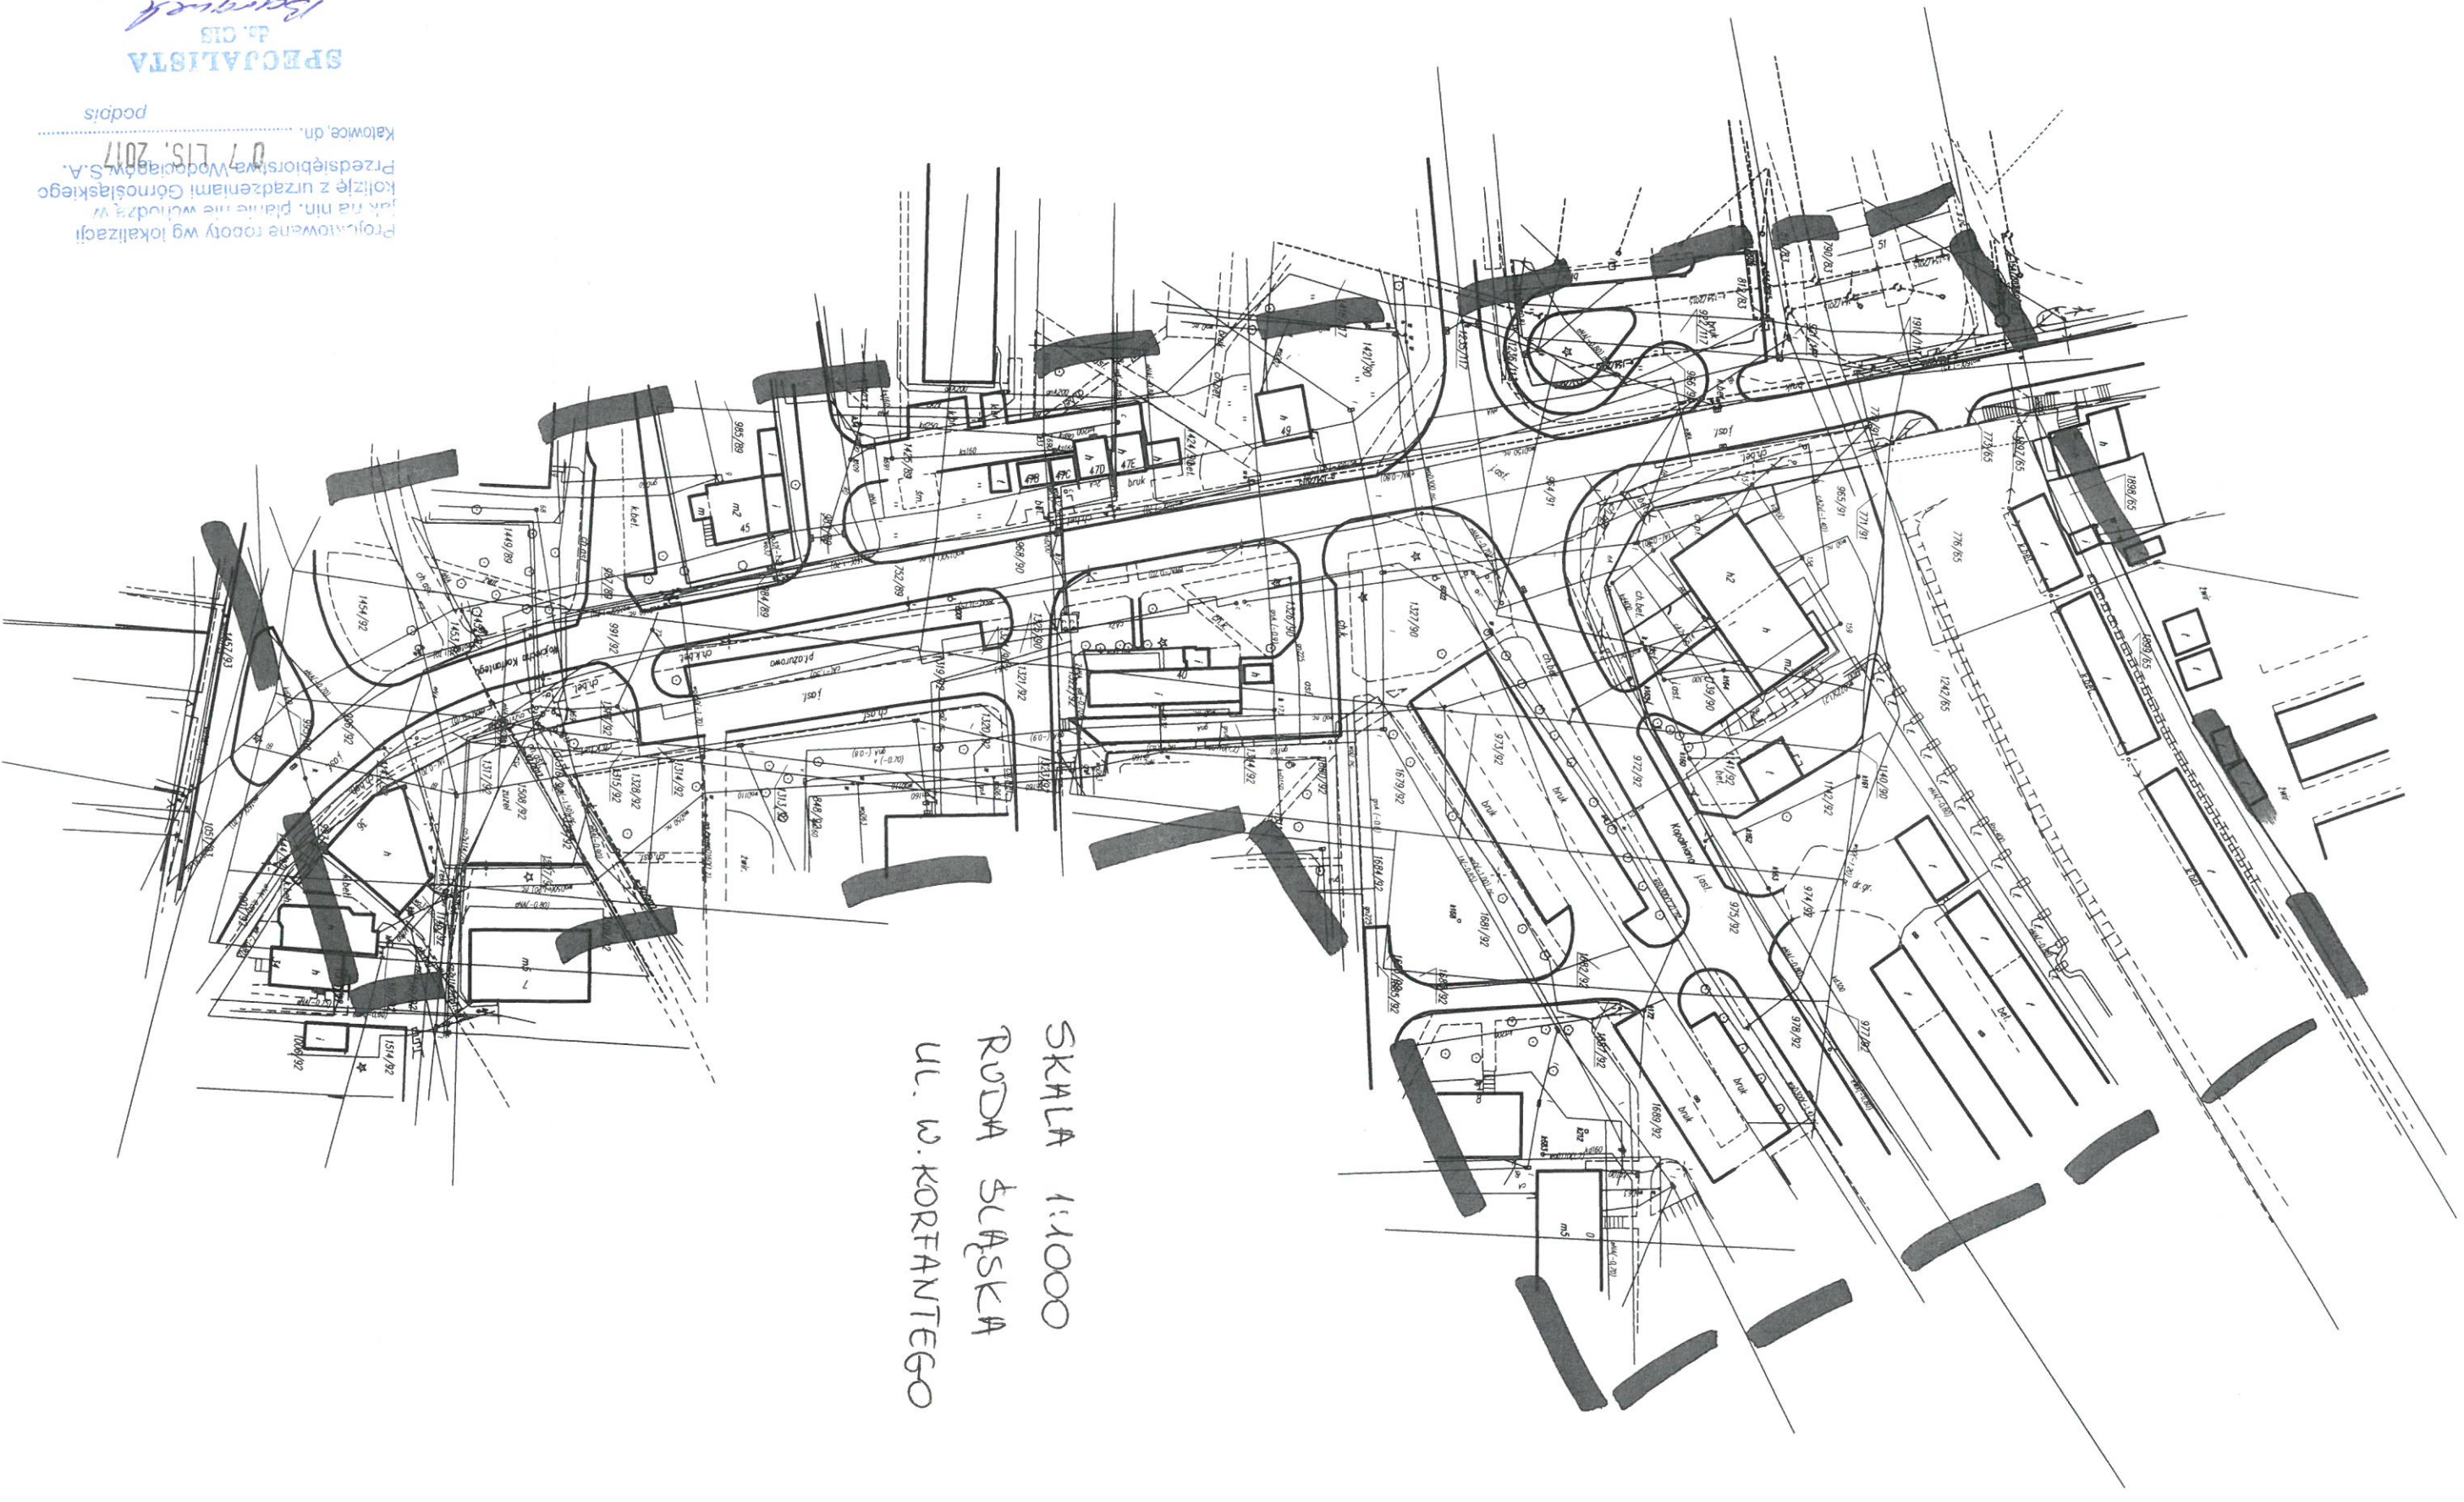

Projektowane roboty wg lokalizacji
jak na nin. planie nie wchodzi w
kolizję z urządzeniami Górnośląskiego
Przedsiębiorstwa Wodociągów S.A.
07.11.2017
Katowice, dn.
podpis

SPECJALISTA

dr. inż.

Baranek

mgr inż. Tomasz Baranek