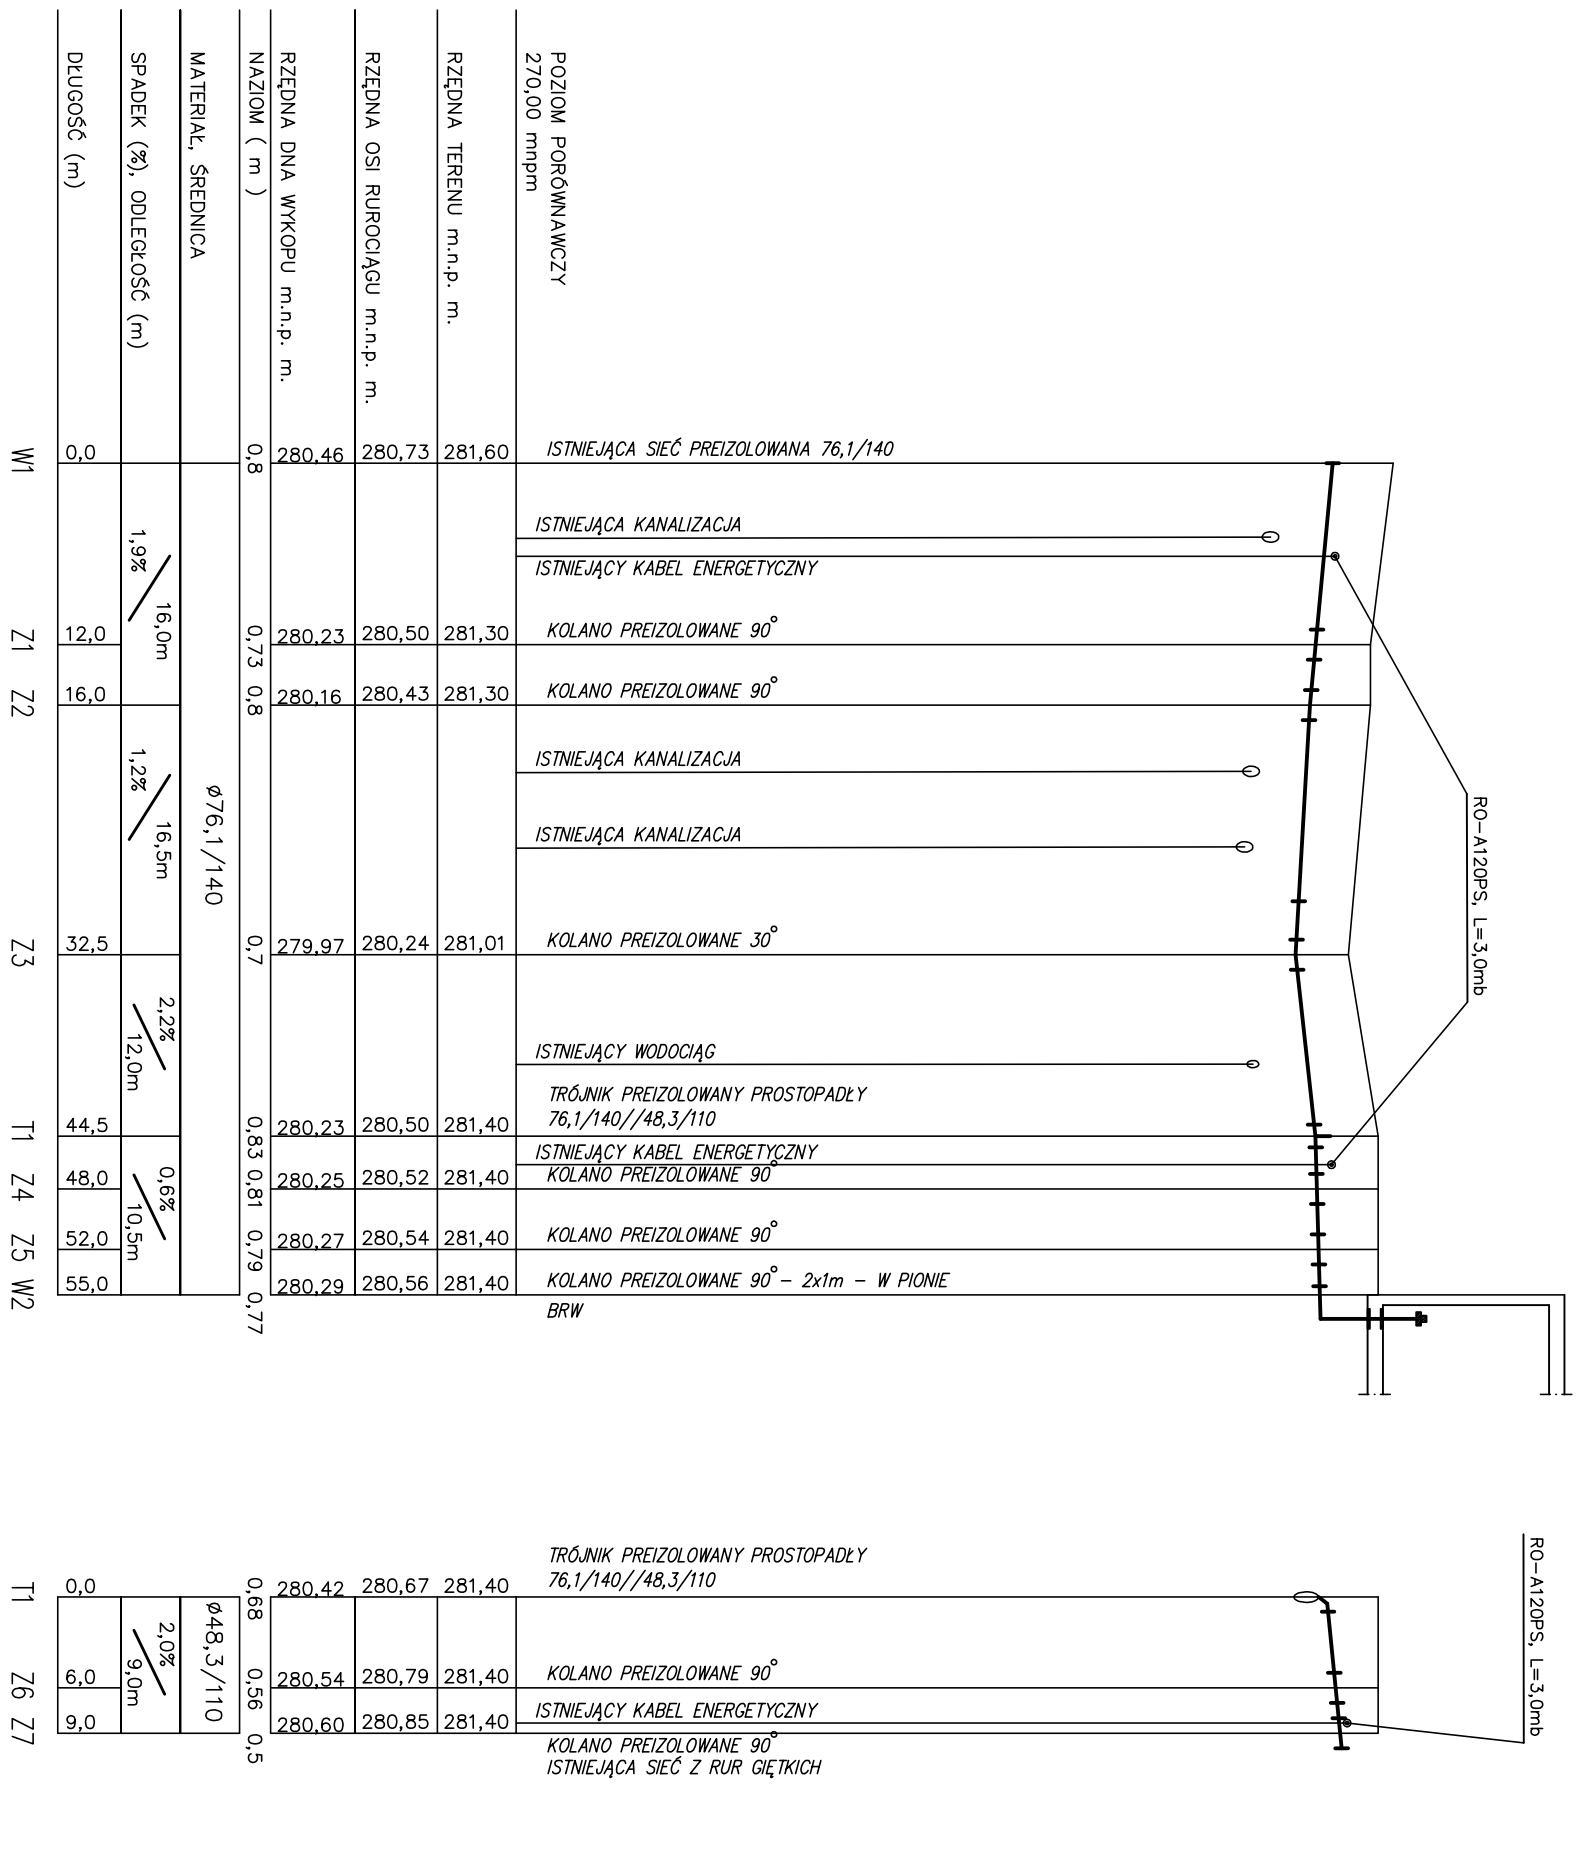

	Nazwisko	Podpis	Upraw. Nr	Inwestor: Węglokoks Energia ZCP sp. z o.o. 41-700 Ruda Śląska, ul. Szyb Walenty 32	Projekt nr:	Data:
Projektował:	mgr inż. W. Foltman		SLK/2043/ P00S/08		16/2018	07.2018
Sprawdził:	mgr inż. P. Zientz		SLK/1821/ P00S/07	"Przebudowa osiedlowej sieci ciepłowniczej przy ul. Norwida od szkoły do BRW w Rudzie Śląskiej" PROFIL		
Skala: 1:100/500	Stadium: PBW	ZESPÓŁ PROJEKTOWO – REALIZACYJNY " PRO – SAN " S.C. ul. Gliwicka 20 41 – 902 Bytom tel/fax : 32 282 – 27 – 95, 282 – 29 – 52			Rysunek nr: 4a	

UWAGA

Rury układać na podsypce piaskowej gr. 20 cm
Wykonać nadsypkę piaskową gr. 20 cm nad rurociągiem

Ciepłociąg w technologii rur preizolowanych z izolacją standartową i instalacją alarmową – Logstor Ror