GEO-TOM Usługi Geodezyjno-Kartograficzne
Eugeniusz Szczepański
44-194 Knurów, Kapelanów Wojskowych 12c/13

MAPA DO CELÓW PROJEKTOWYCH
SKALA 1:500

Jednostka ewidencyjna: 247201_1 M.Ruda Śląska
Obręb: 0003 Nowy Bytom
Obiekt: ul.Tadeusza Kościuszki
Id zgłoszenia: AM.6640.1.195.2021
układ współrzędnych: PUWP 2000 strefa 6
układ wysokości: Kronsztadt 86
sekcja m.z.: 6.130.28.14.2.4,4.2
Data opracowania: 28.05.2021 r.

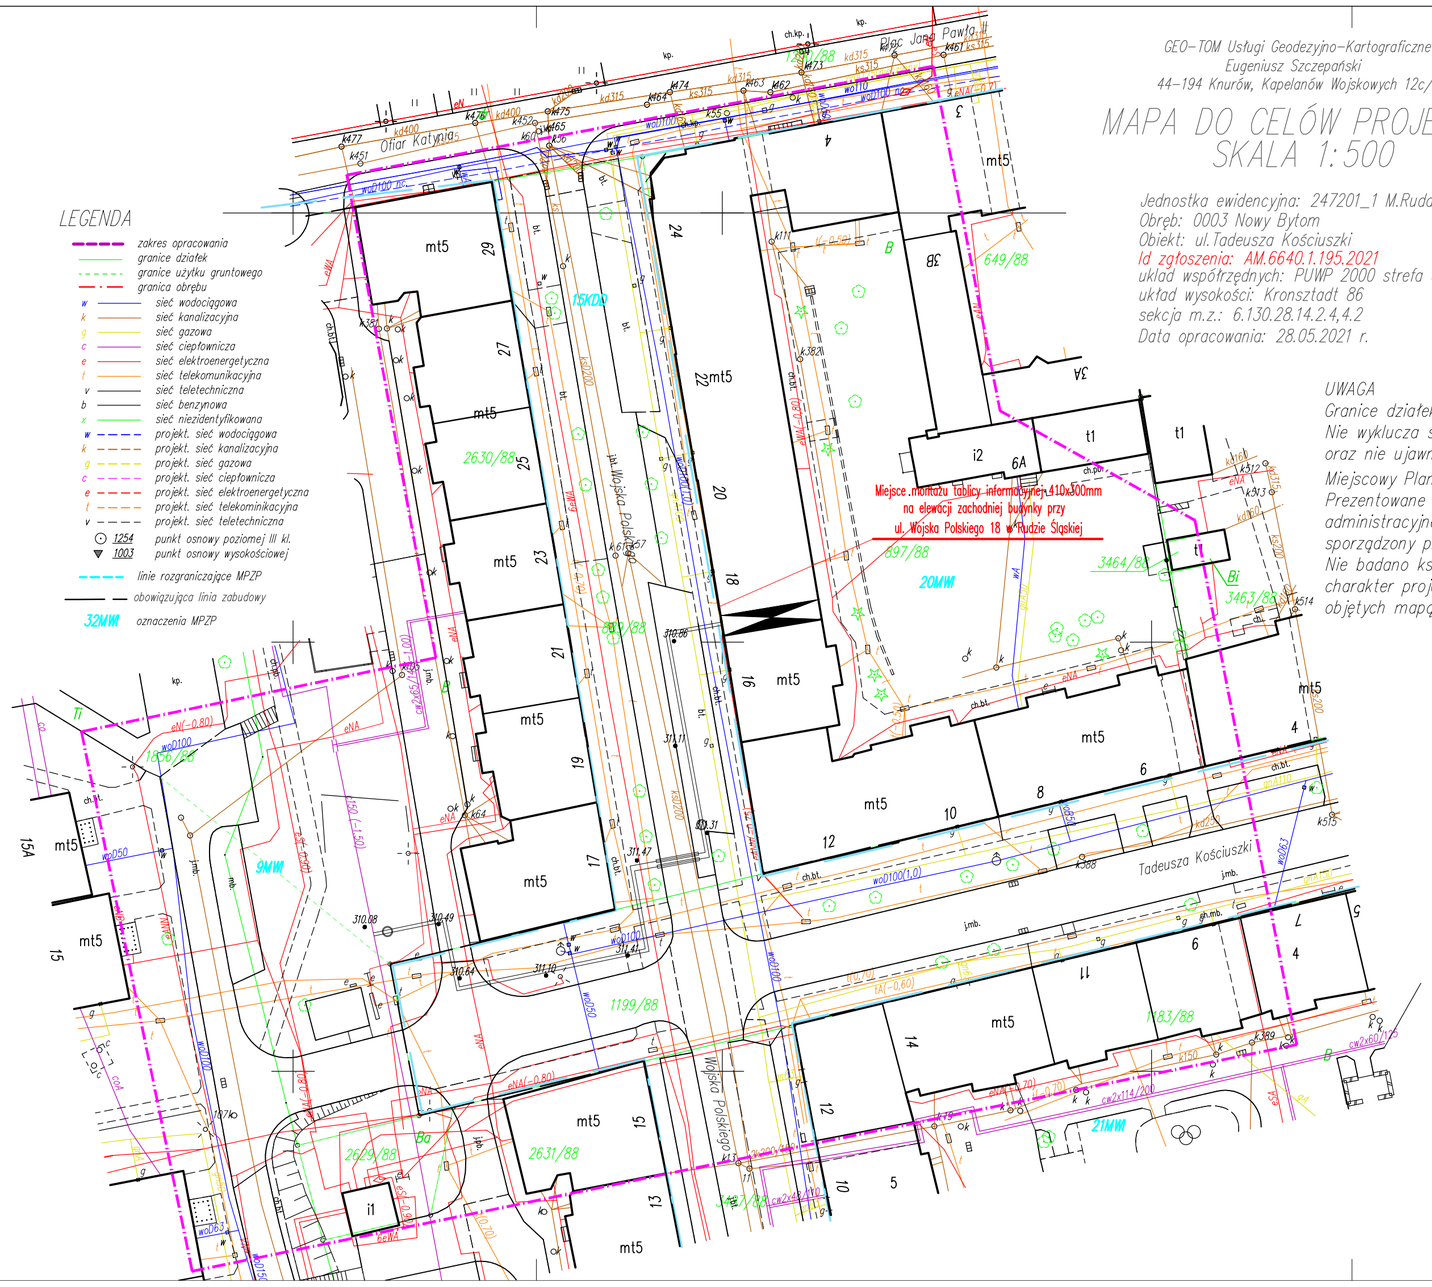

LEGENDA

- zakres opracowania
- granice działek
- granice użytku gruntowego
- granica obrębu
- w sieć wodociągowa
- k sieć kanalizacyjna
- g sieć gazowa
- c sieć ciepłownicza
- e sieć elektroenergetyczna
- t sieć telekomunikacyjna
- v sieć teletechniczna
- b sieć benzynowa
- x sieć niezidentyfikowana
- w projekt. sieć wodociągowa
- k projekt. sieć kanalizacyjna
- g projekt. sieć gazowa
- c projekt. sieć ciepłownicza
- e projekt. sieć elektroenergetyczna
- t projekt. sieć telekominikacyjna
- v projekt. sieć teletechniczna
- 1254 punkt osnowy poziomej III kl.
- 1003 punkt osnowy wysokościowej
- linie rozgraniczające MPZP
- obowiązująca linia zabudowy
- 32MW oznaczenia MPZP

UWAGA
Granice działek ewidencyjnych zostały naniesione na podstawie mapy ewidencyjnej.
Nie wyklucza się istnienia w terenie uzbrojenia, które nie wykazano na mapie zasadniczej oraz nie ujawniono na wywiadach branżowych.
Miejscowy Plan Zagospodarowania Przestrzennego został naniesiony na podstawie PSIP Ruda Śląska
Prezentowane dane mają charakter poglądowy, a jedyny dokument stanowiący podstawę decyzji administracyjnej jest wypis i wyrys z miejscowego planu zagospodarowania przestrzennego sporządzony przez właściwy Urząd.
Nie badano ksiąg wieczystych pod względem obciążenia służebnościami gruntowymi, ponieważ charakter projektowanej inwestycji budowlanej nie wpływa na sposób zagospodarowania gruntów objętych mapą do celów projektowych.

Potwierdzam za zgodność z oryginałem mapy do celów projektowych

URZĄD MIASTA RUDA ŚLĄSKA
BIURO MIEJSKIEGO KONSERWATORA ZABYTKÓW
Niniejszy projekt (z załącznik graficzny) stanowi integralną część decyzji konserwatorskiej
nr 474/05.483/2021 z dnia 26.08.2021
podpis

DIAGRAM s.c. Łuszczek Tadeusz Łuszczek Dorota
ul. Róż 11, 45-950 Opole
tel/fax 77 457 21 30, tel kom. 509 47 49 47; e-mail: diagramsc@op.pl

Obiekt: Budowa osiedlowej sieci ciepłowniczej				
Adres: Ruda Śląska ul. Kościuszki, ul. Wojska Polskiego,				
Treść: Projekt zagospodarowania terenu Lokalizacja tablicy informacyjnej na elewacji budynku przy ul. Wojska Polskiego 18				
Projektował: mgr inż. Tadeusz Łuszczek	**Nr upr.** 66/02/Op	**Data** 07.21r.	**Podpis**	**Skala** 1:500
Sprawdził: mgr inż. Dorota Łuszczek	**Nr upr.** 483/88/UW 108/02/DUW	**Data** 07.21r.	**Podpis**	**Nr rys.** TI/1