


Układ wyodrębnionych prostokątnych działek - 2000/6
 Układ wysokości - Konstatał 86
 Wykazano na niniejszej mapie granice nieruchomości nie zostały wyznaczone
 Mapa została wykonana bez ustalenia daty stanu istniejącego. Nie należy
 nie wpływać się sibienna w terenie innych nie wyznaczonych na niniejszej
 niniejsza mapa została wykonana pod projektem kanalizacji powstaje 4 m od granicy nieruchomości.
 Mapa zakwalifikowana na dzień : 23.10.2018 r.

1:328 punkty osnowy geodezyjne] podlegające ochronie

Legenda:
 - kanalizacja
 - gaz
 - energia
 - woda
 - telekomunikacja
 - granice działek
 - teren w budowie
 - zakres opracowania

LEGENDA:
 Projektowana kanalizacja sanitaro-przemysłowa
 Projektowana kanalizacja deszczowa wg odrębnego opracowania
 Projektowany układ drogowy

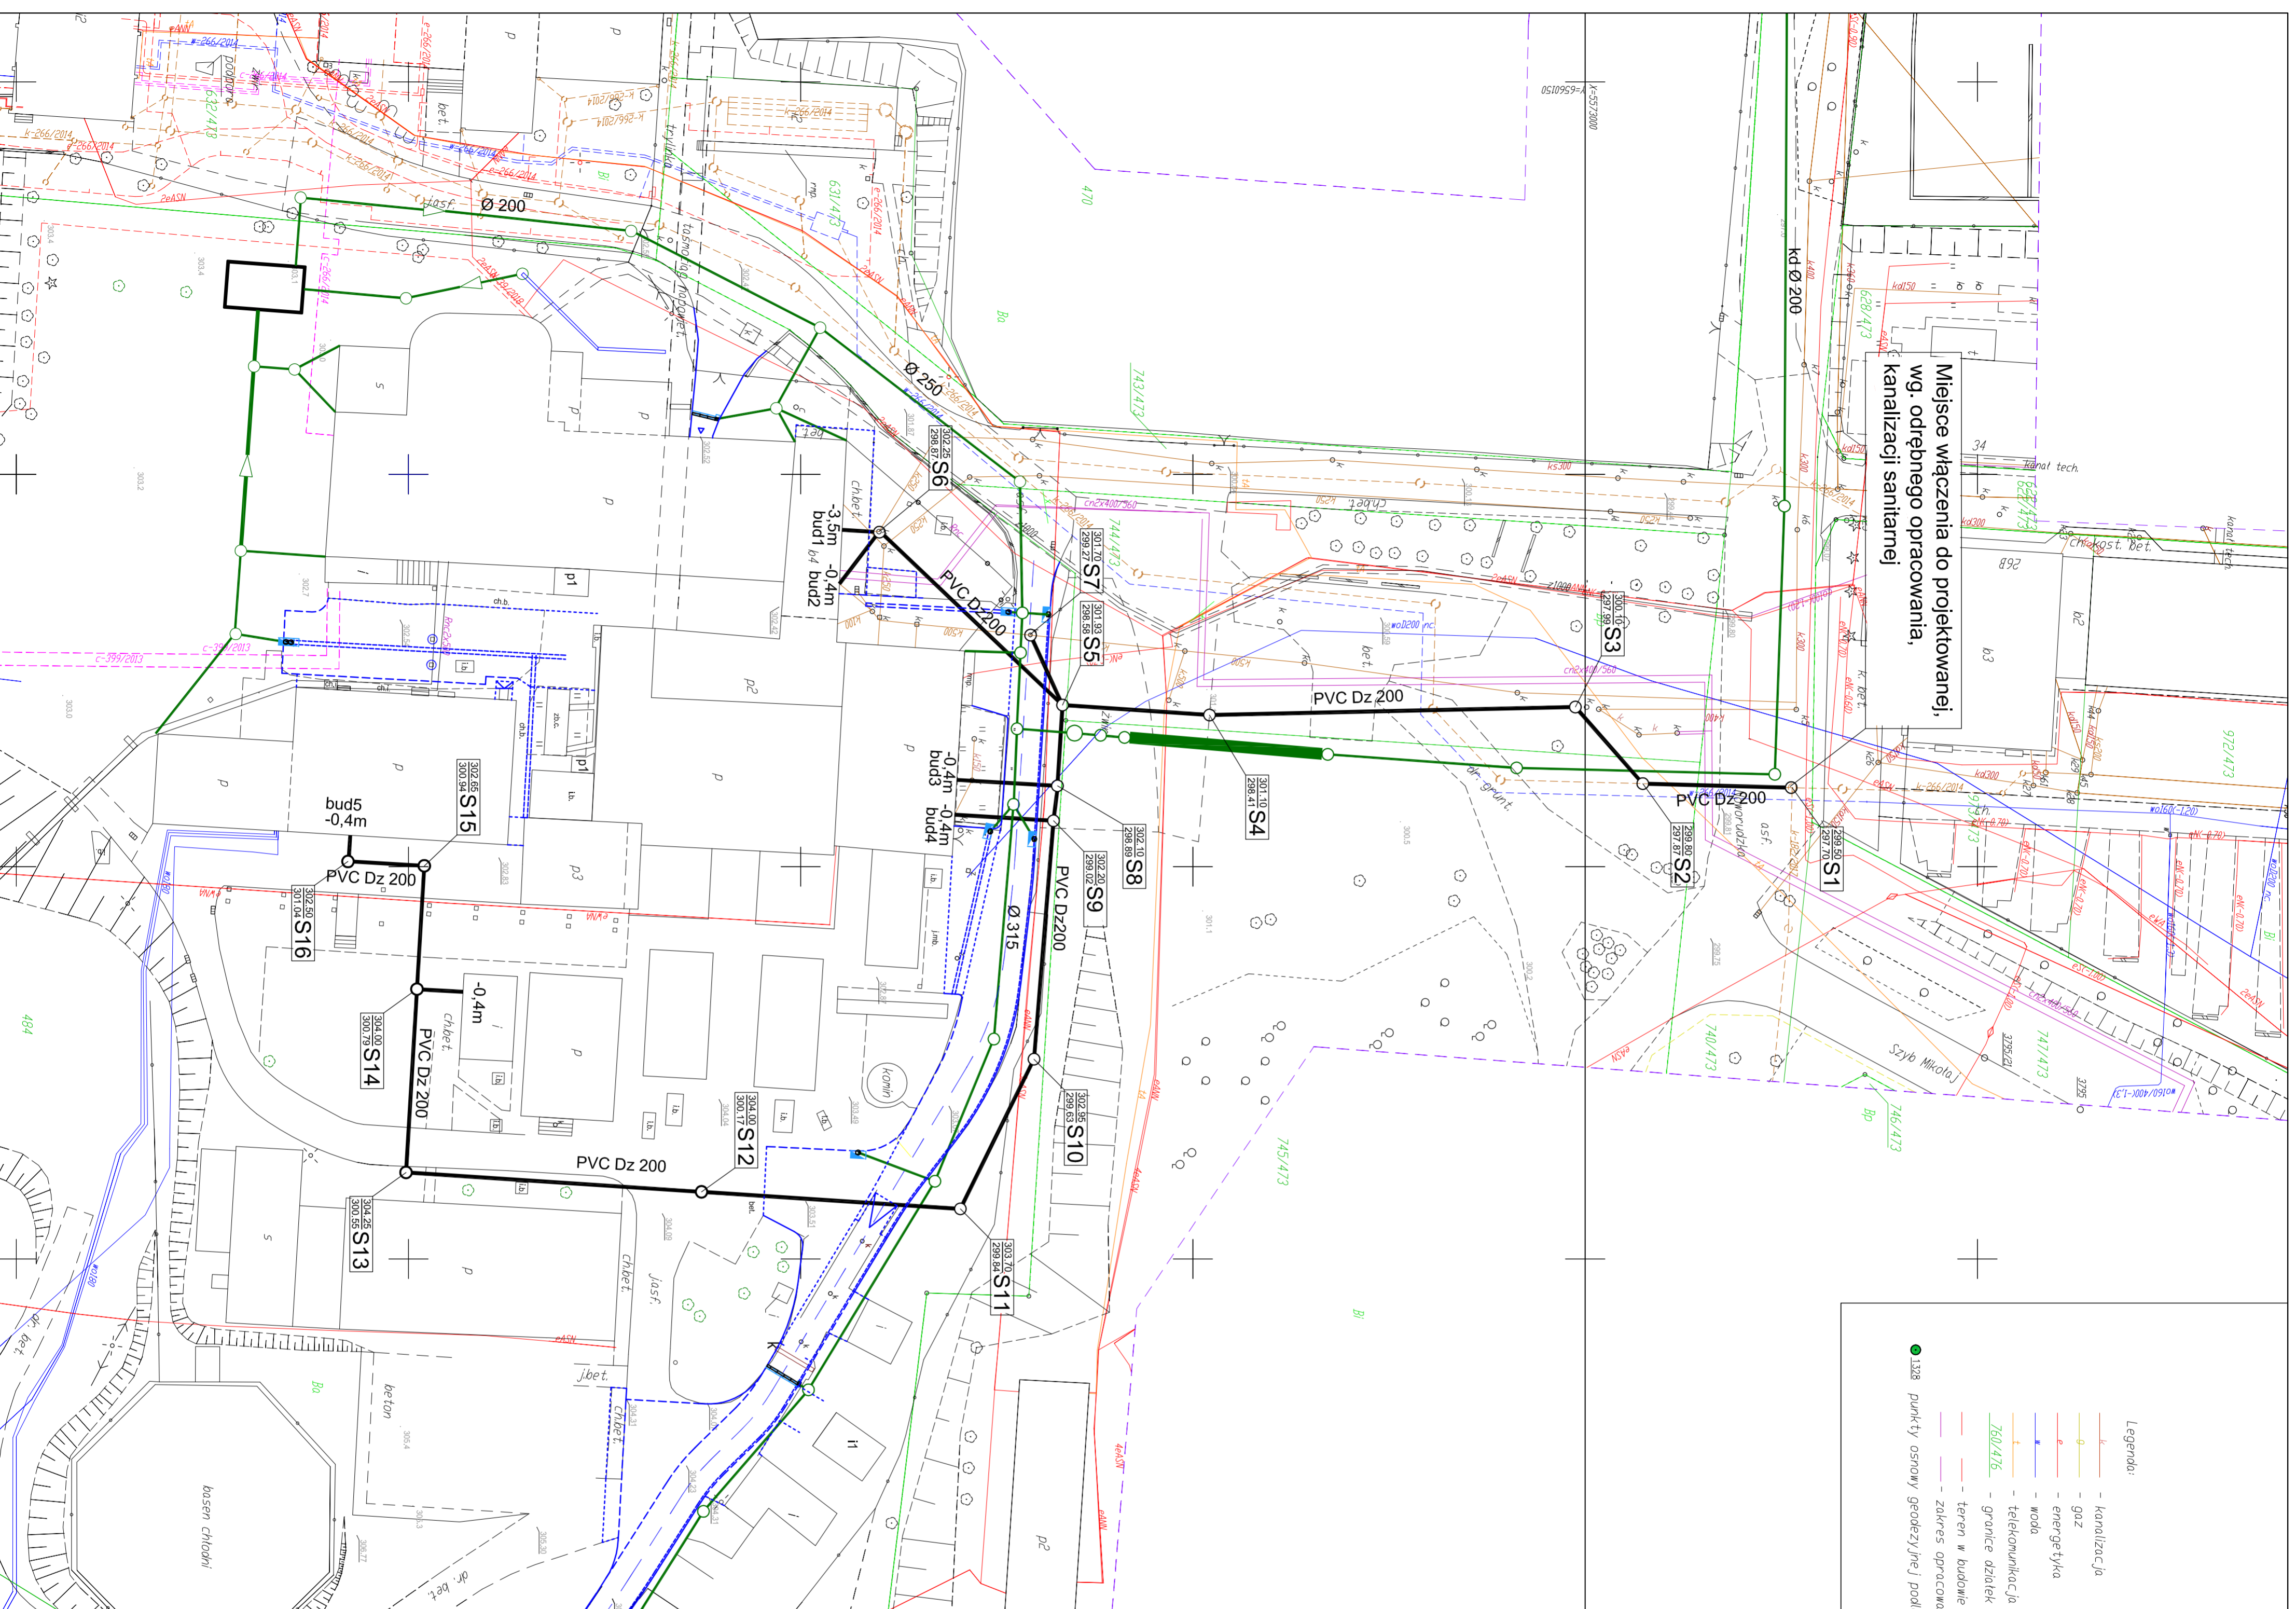

<p>TYTUŁ PROJEKTU BUDOWA NOWEJ KANALIZACJI SANITARNO-PRZEMYSŁOWEJ DLA EC MIKOŁAJ przy ul. Szymbark 32 w Rudzie Śląskiej</p>		<p>INWESTOR WĘGŁOKOKS ZCP WĘGŁOKOKS ENERGIA ZCP Sp. z o.o. ul. Szymbark 32 41-700 Ruda Śląska</p>		<p>ADRES Działki nr 484, 744/473, 745/473, 740/473. Jednostka ewid. 247201 - 1 M.Ruda Śląska Odręb. 0001 Ruda Śląska</p>	
<p>BIURO PROJEKTOWE investeko ul. Wolność 166 41-500 Świętochłowice</p>		<p>FAZA PROJEKT BUDOWLANY</p>		<p>DATA 03.2019</p>	
<p>PROJEKT BRANŻOWY PROJEKT BUDOWLANY KANALIZACJI SANITARNO-PRZEMYSŁOWEJ</p>		<p>SPRACOWUJĄCY mgr inż. Anita Ochotnicka SIK/721/P/WBS/17</p>		<p>DATA 03.2019</p>	
<p>PROJEKT ZAGOSPODAROWANIA TERENU</p>		<p>BRANŻA SANITARNA</p>		<p>NUMER 01</p>	