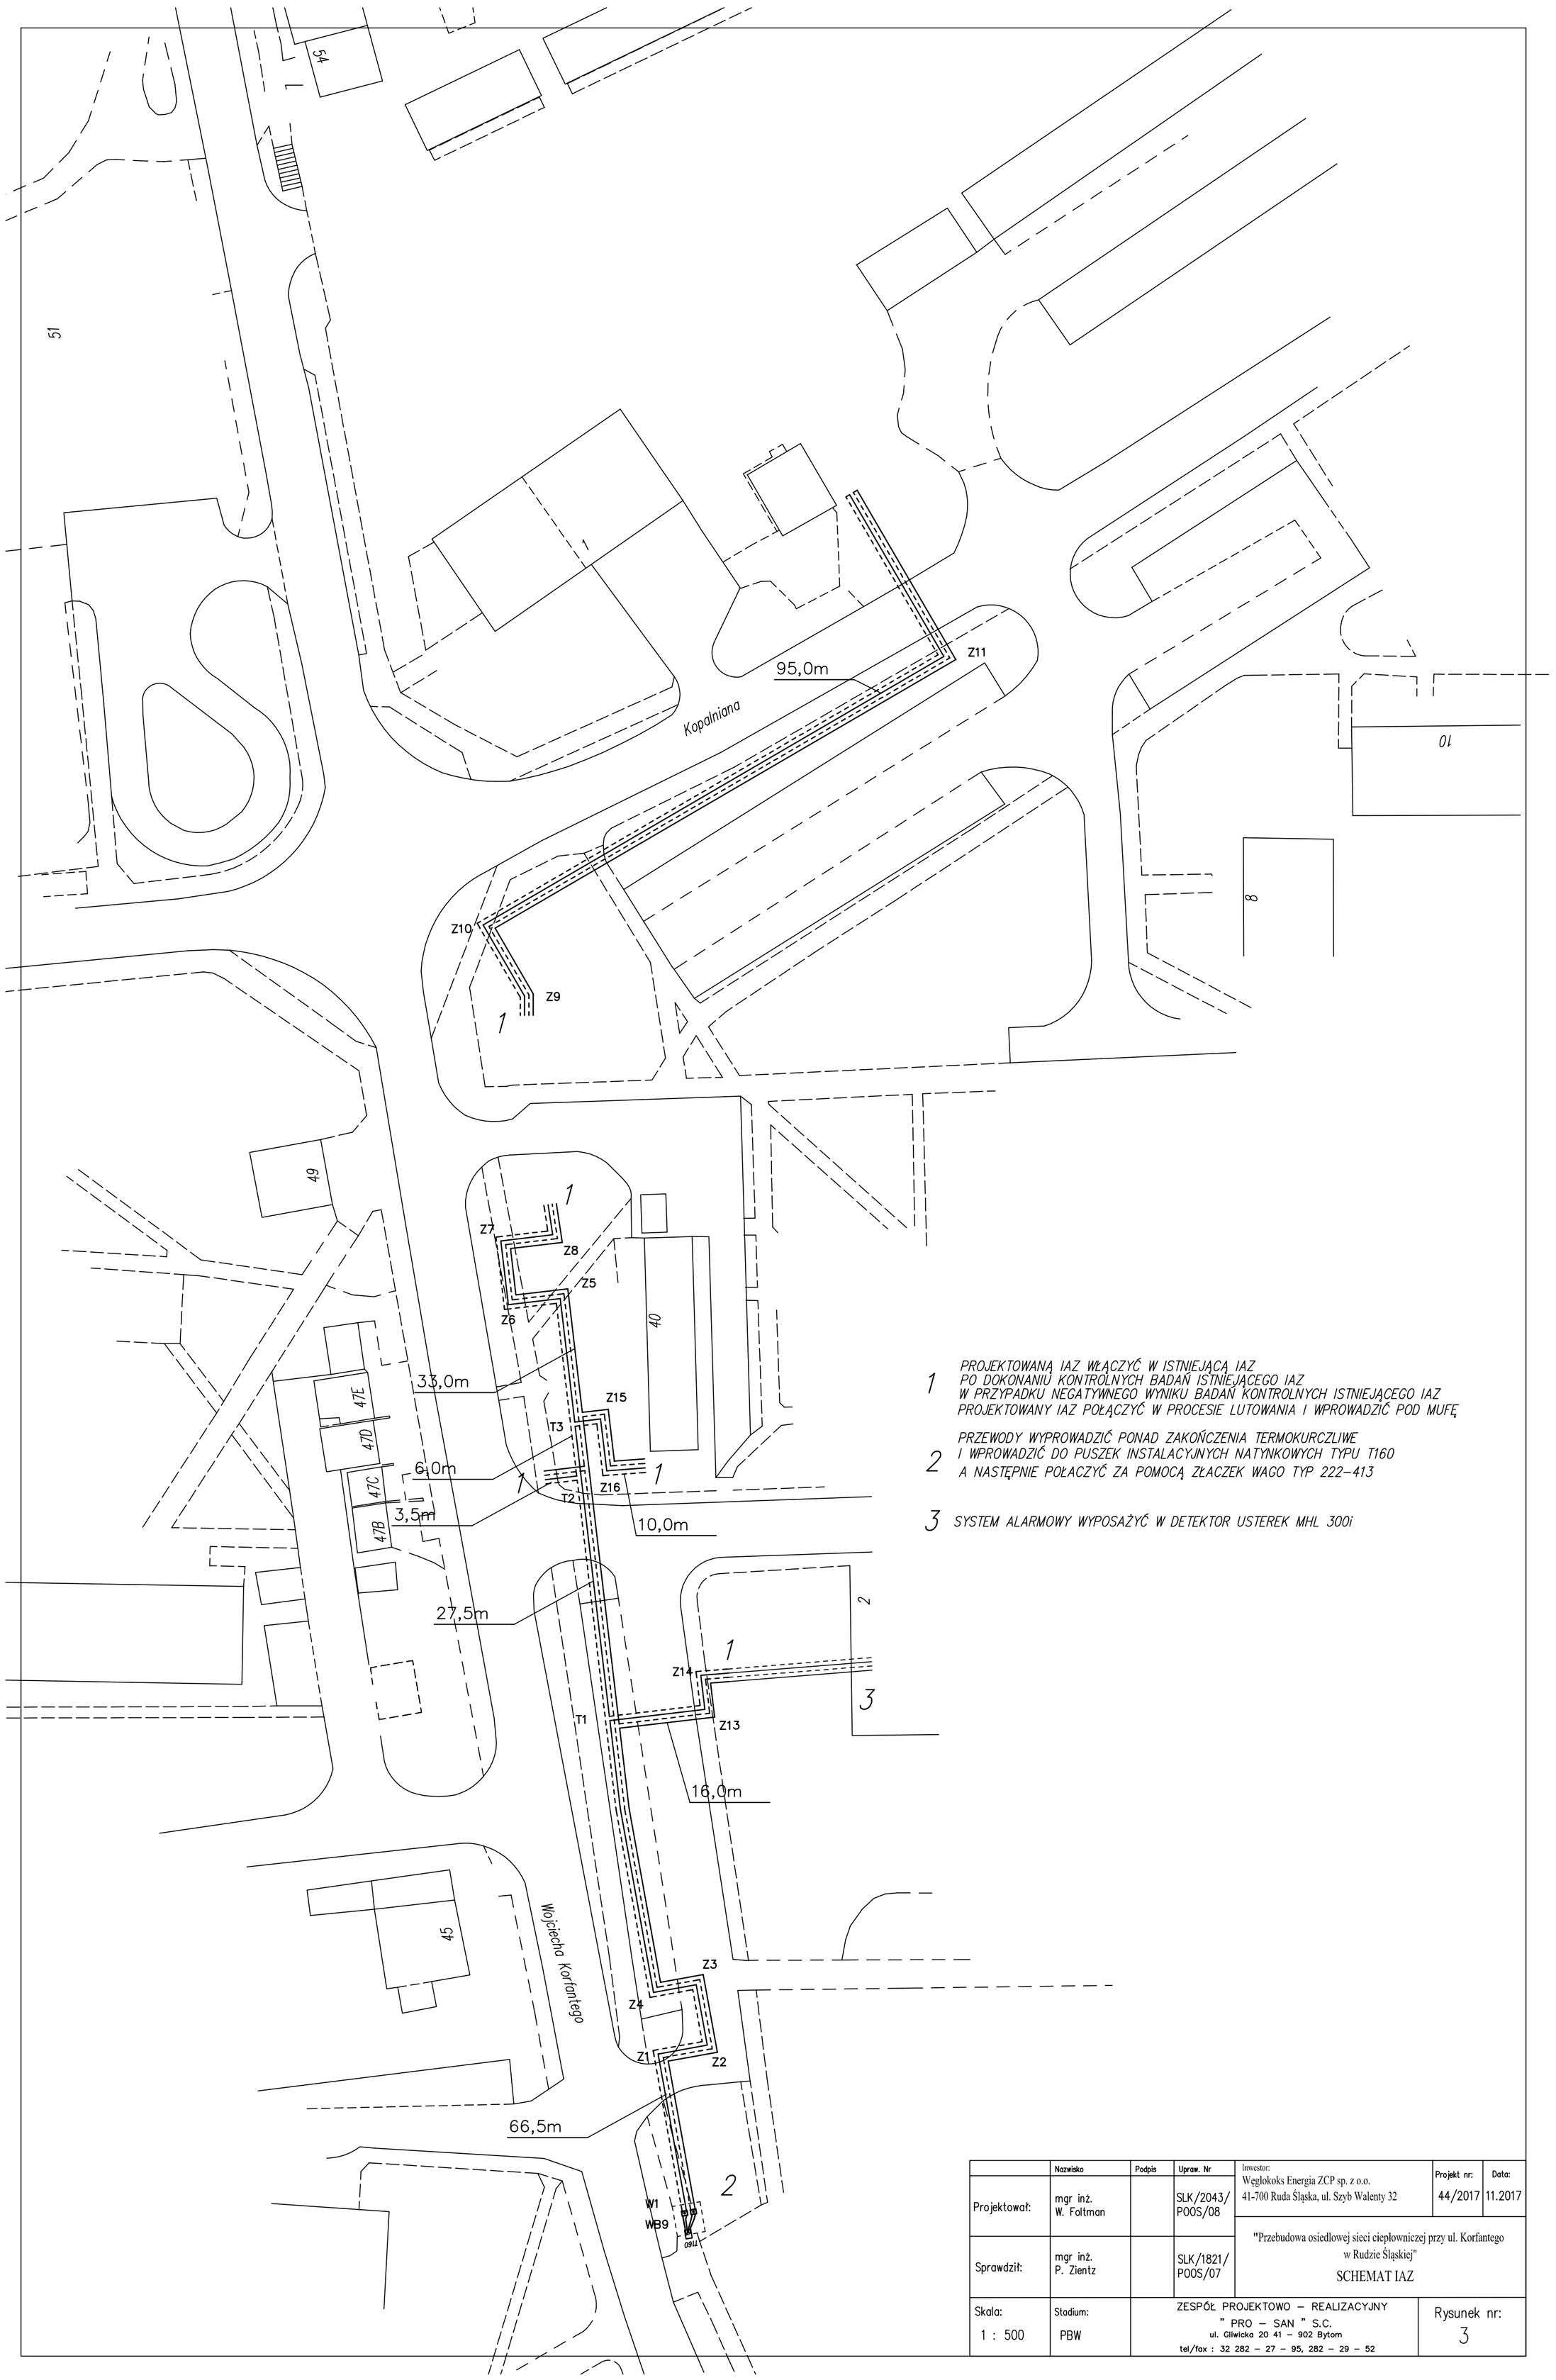

1 PROJEKTOWANĄ IAZ WŁĄCZYĆ W ISTNIEJĄCĄ IAZ
PO DOKONANIU KONTROLNYCH BADAŃ ISTNIEJĄCEGO IAZ
W PRZYPADKU NEGATYWNEGO WYNIKU BADAŃ KONTROLNYCH ISTNIEJĄCEGO IAZ
PROJEKTOWANY IAZ POŁĄCZYĆ W PROCESIE LUTOWANIA I WPROWADZIĆ POD MUFĘ

2 PRZEWODY WYPROWADZIĆ PONAD ZAKOŃCZENIA TERMOKURCZLIWE
I WPROWADZIĆ DO PUSZEK INSTALACYJNYCH NATYNKOWYCH TYPU T160
A NASTĘPNIE POŁACZYĆ ZA POMOCĄ ZŁACZEK WAGO TYP 222–413

3 SYSTEM ALARMOWY WYPOSAŻYĆ W DETEKTOR USTEREK MHL 300i

	Nazwisko	Podpis	Upraw. Nr	Inwestor:	Projekt nr:	Data:
Projektował:	mgr inż. W. Foltman		SLK/2043/ POOS/08	Węglokoks Energia ZCP sp. z o.o. 41-700 Ruda Śląska, ul. Szyb Walenty 32	44/2017	11.2017
Sprawdził:	mgr inż. P. Zientz		SLK/1821/ POOS/07	"Przebudowa osiedlowej sieci ciepłowniczej przy ul. Korfantego w Rudzie Śląskiej" SCHEMAT IAZ		
Skala: 1 : 500	Stadium: PBW	ZESPÓŁ PROJEKTOWO – REALIZACYJNY " PRO – SAN " S.C. ul. Gliwicka 20 41 – 902 Bytom tel/fax : 32 282 – 27 – 95, 282 – 29 – 52			Rysunek nr: 3	