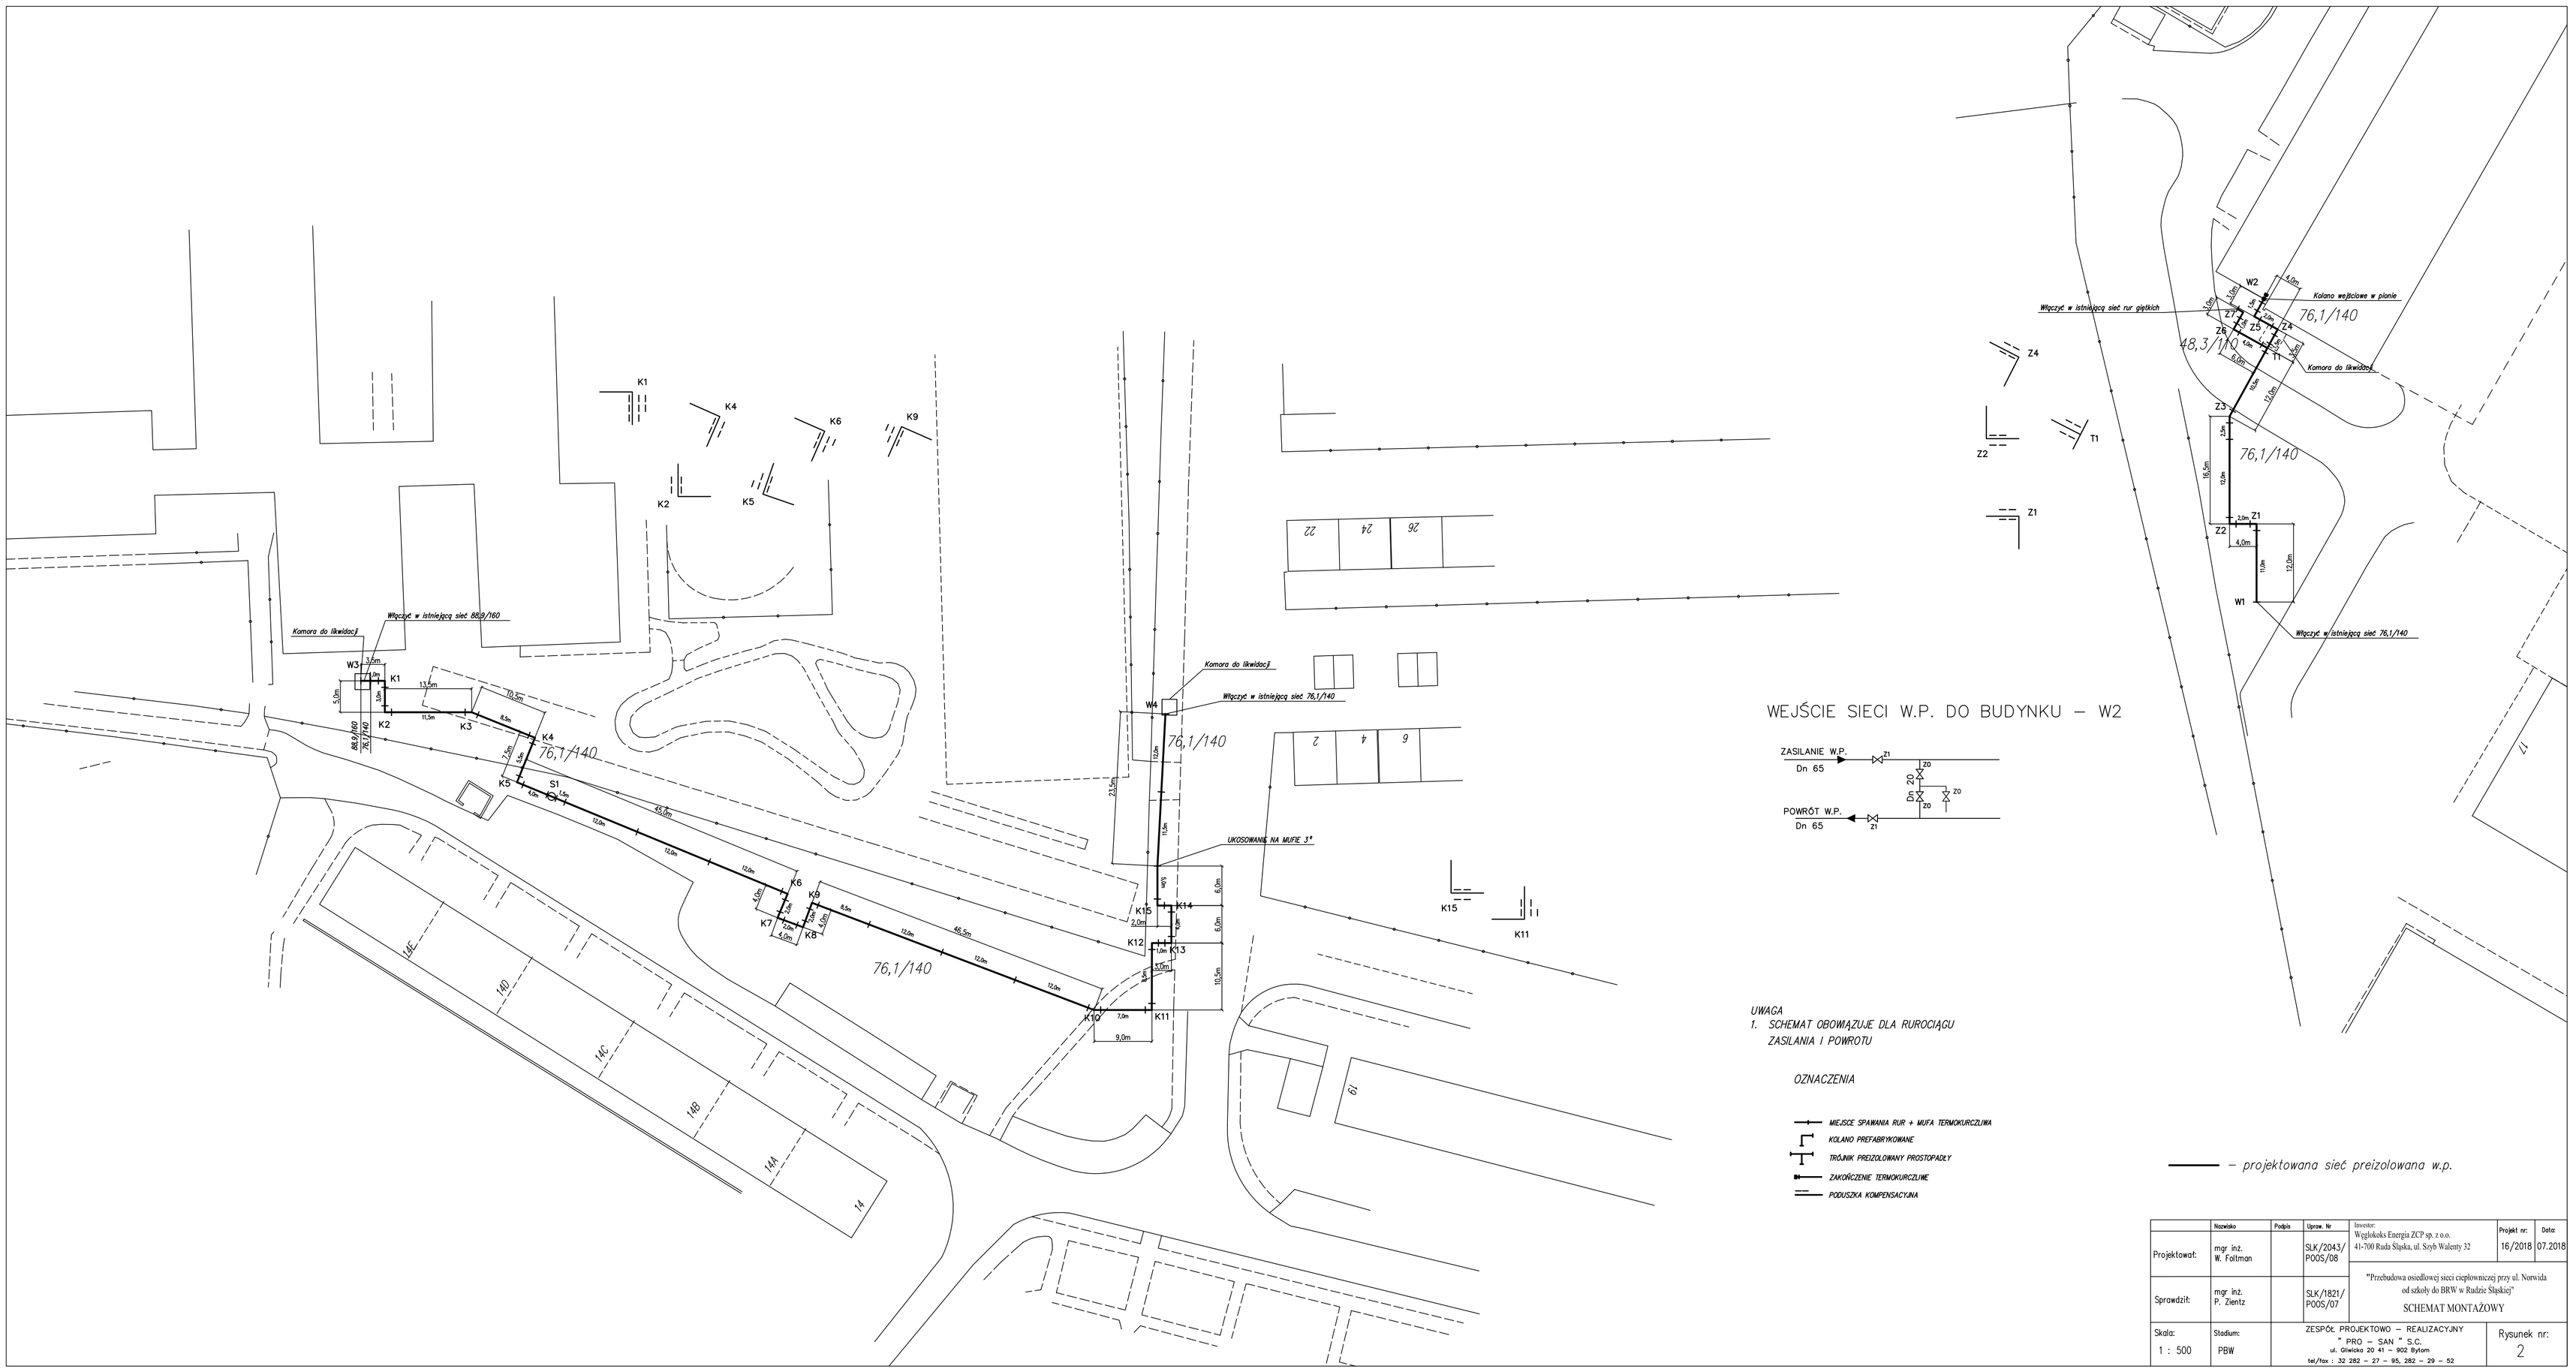

WEJŚCIE SIECI W.P. DO BUDYNKU – W2

UWAGA

1. *SCHEMAT OBOWIĄZUJE DLA RUROCIĄGU ZASILANIA I POWROTU*

OZNACZENIA

- *MIEJSCE SPAWANIA RUR + MUFA TERMOKURCZLIWA*
- *KOLANO PREFABRYKOWANE*
- *TRÓJNIK PREIZOLOWANY PROSTOPADŁY*
- *ZAKOŃCZENIE TERMOKURCZLIWE*
- *PODUSZKA KOMPENSACYJNA*

– projektowana sieć preizolowana w.p.

	Nazwisko	Podpis	Uprow. Nr	Inwestor: Węglokoks Energia ZCP sp. z o.o. 41-700 Ruda Śląska, ul. Szyb Walenty 32	Projekt nr:	Data:
Projektował:	mgr inż. W. Faltman		SLK/2043/ POOS/08		16/2018	07.2018
Sprawdził:	mgr inż. P. Zientz		SLK/1821/ POOS/07	"Przebudowa osiedlowej sieci cieplowniczej przy ul. Norwida od szkoły do BRW w Rudzie Śląskiej" SCHEMAT MONTAŻOWY		
Skala: 1 : 500	Stadium: PBW		ZESPÓŁ PROJEKTOWO – REALIZACYJNY " PRO – SAN " S.C. ul. Gliwicka 20 41 – 902 Bytom tel/fax : 32 282 – 27 – 95, 282 – 29 – 52		Rysunek nr: 2	