Ułożenie rur preizol. w rurach ochronnych

Rozmieszczenie mat kompenacyjnych

Rozmiar mat dla "D"
R1 dla D90–140
R2 dla D160–250
R3 dla D280–400
R2+3 dla D=>450

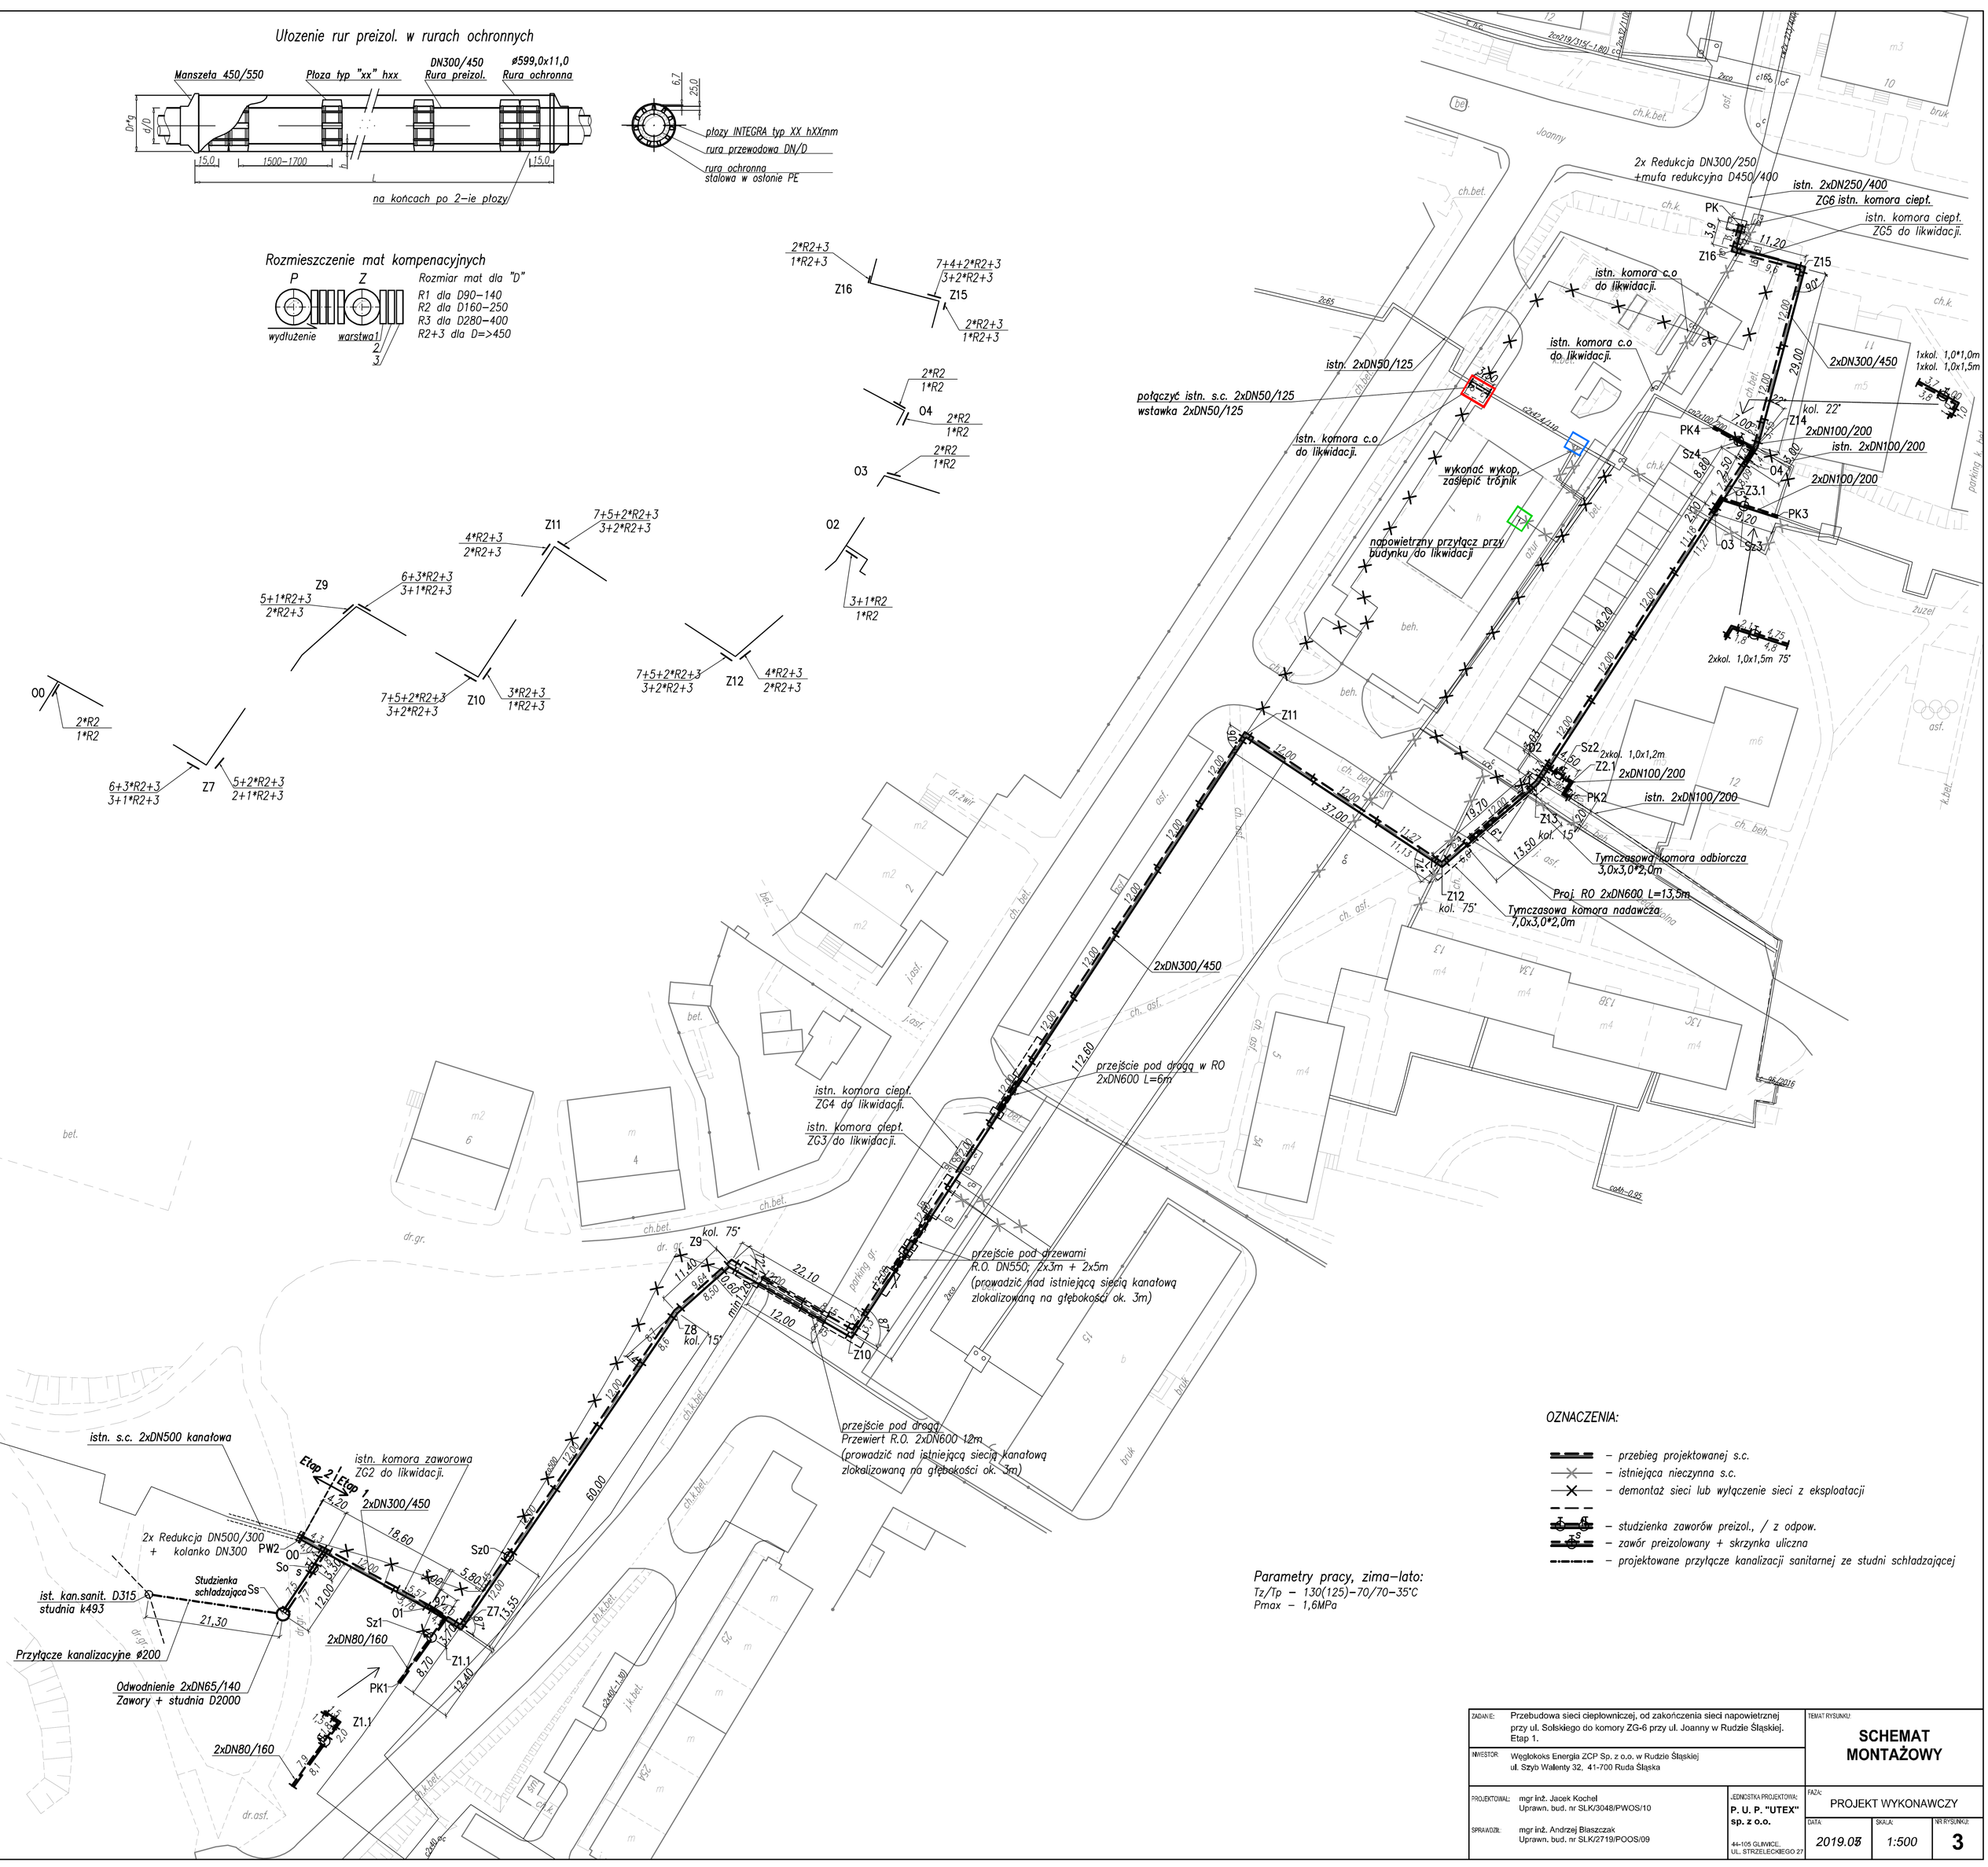

ZADANIE:	Przebudowa sieci ciepłowniczej, od zakończenia sieci napowietrznej przy ul. Solskiego do komory ZG-6 przy ul. Joanny w Rudzie Śląskiej. Etap 1.	TEMAT RYSUNKU:	**SCHEMAT MONTAŻOWY**
INWESTOR:	Węglokoks Energia ZCP Sp. z o.o. w Rudzie Śląskiej ul. Szyb Walenty 32, 41-700 Ruda Śląska		
PROJEKTOWAŁ:	mgr inż. Jacek Kocheł Uprawn. bud. nr SLK/3048/PWOS/10	JEDNOSTKA PROJEKTOWA:	**P. U. P. "UTEX" sp. z o.o.**
SPRAWDZIŁ:	mgr inż. Andrzej Blaszczak Uprawn. bud. nr SLK/2719/POOS/09	44-105 GLIWICE, UL. STRZELECKIEGO 27	
FAZA:	PROJEKT WYKONAWCZY		
DATA:	2019.08	SKALA:	1:500
NR RYSUNKU:	3		